Leikkaus Pulkamontie PL 700
1:100

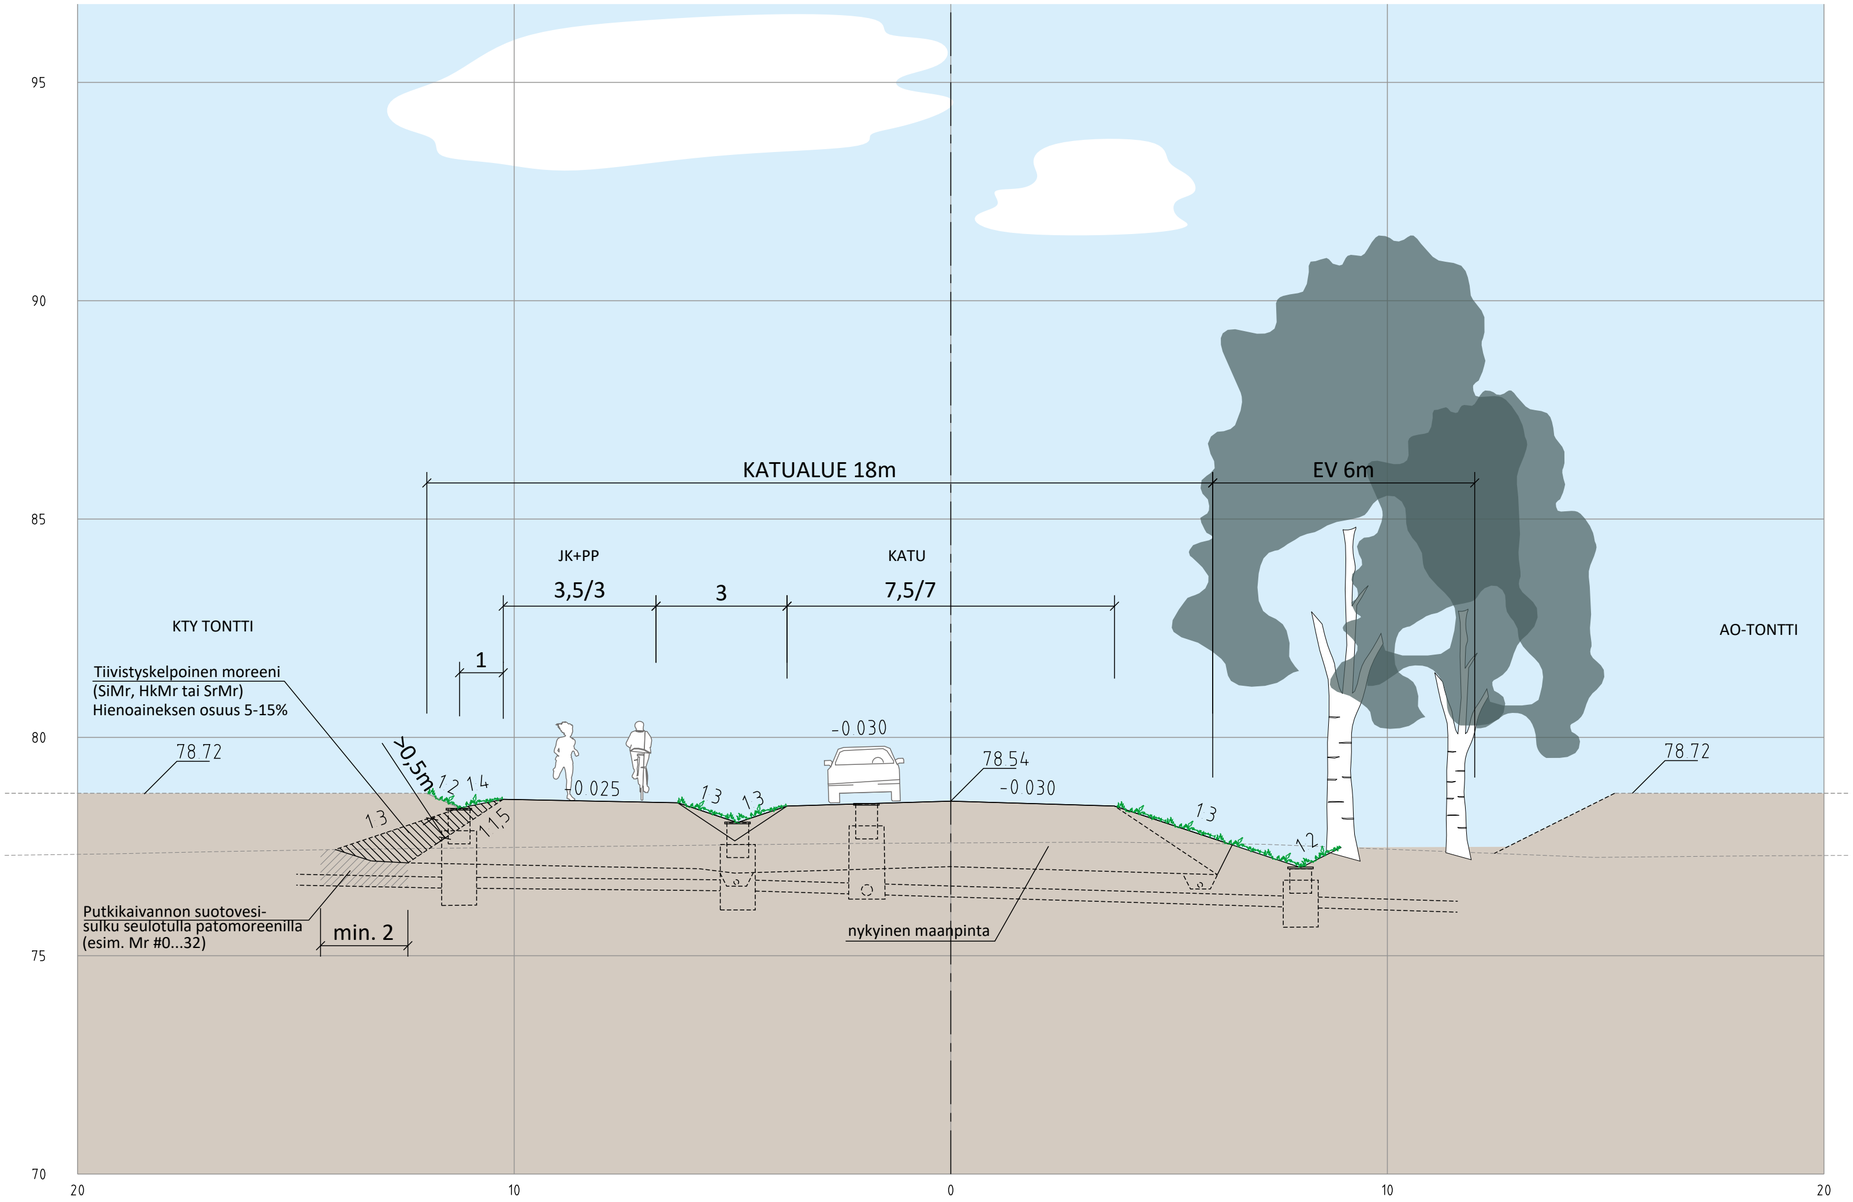

ROVANIEMI TEKNISET PALVELUT YHDYSKUNTATEKNIIKKA Mäntyvaarantie 2, 96100 Rovaniemi		RAMBOLL	Koord.järjestelmä ETRS-GK26 Korkeusjärjestelmä N2000	Rovaniemen tulvasuojelun yleissuunnitelma Saarenkylä, Vitikanpää, Pullinranta / Karvonranta, Koskenkylä, Vaarala, Lainaanranta sekä Viirinkangas	
pvm 18.5.2022	Jukka Ylinampa	pvm 18.5.2022	Yhteyshenkilö Anne Suihkonen Pääsuunnittelija Jari Kinnunen	Piirustuslaji Maisemaleikkaus	Kohde Syväsenvaara / Pulkamontie Mittakaava 1:100 Piir.nro 31