


VOIMASSA OLEVA ASEMAKAAVA

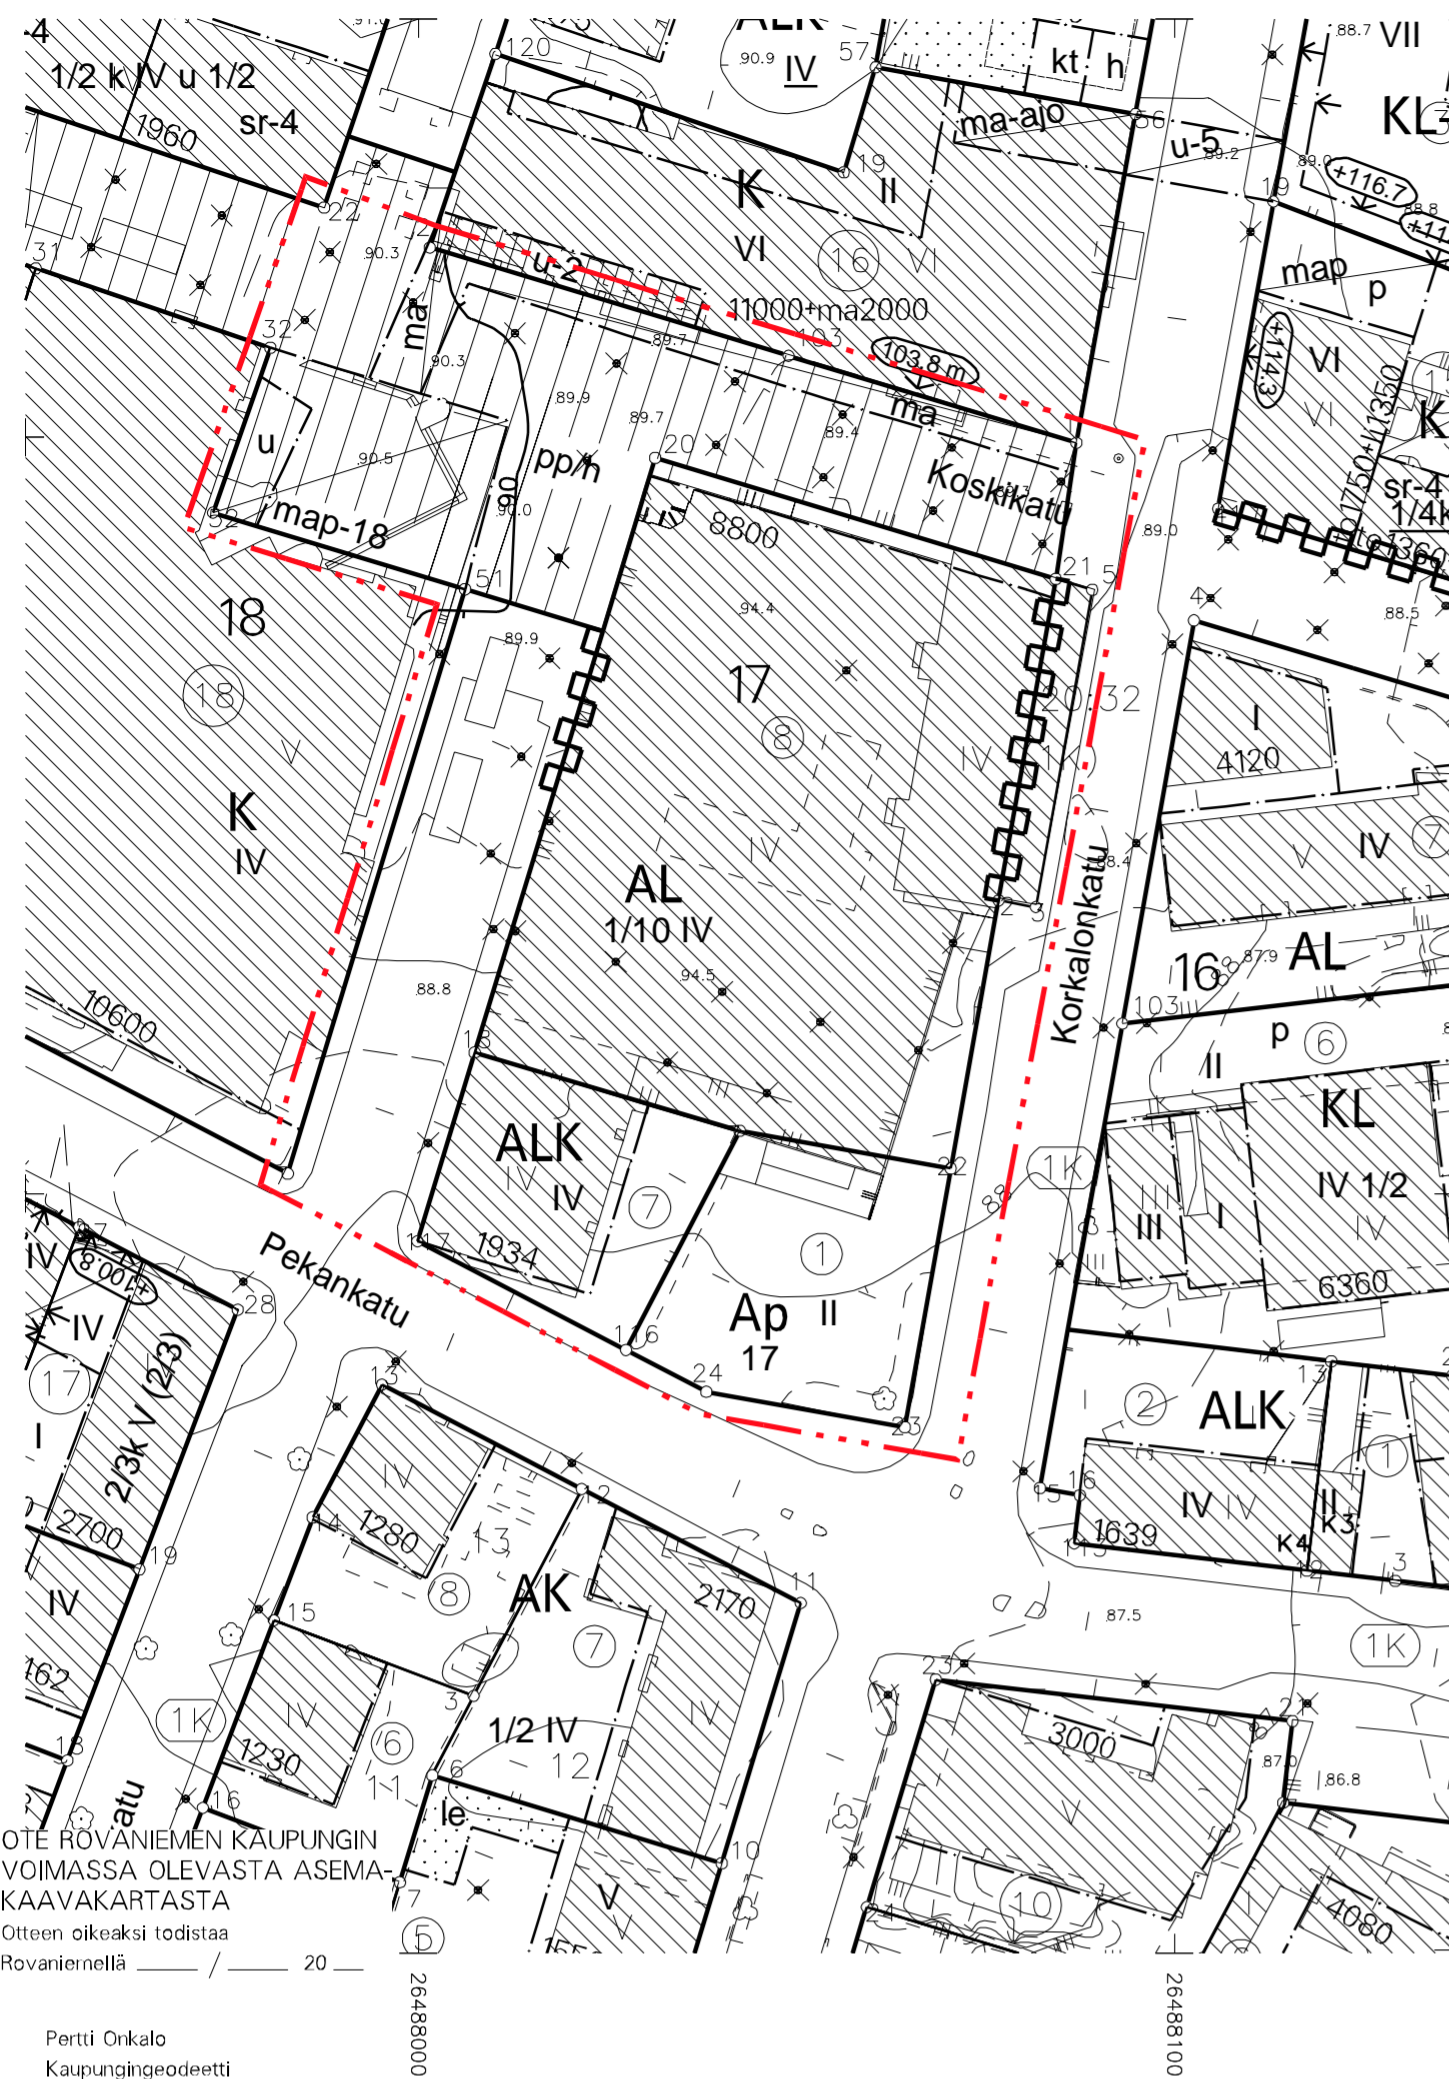

OTE ROVANIEMEN KAUPUNGIN VOIMASSA OLEVASTA ASEMAKAAVAKARTASTA Otteen oikeaksi todistaa Rovaniemellä 20 Pertti Onkalo Kaupungeedeetti

ASEMAKAAVAMERKINNÄT JA -MÄÄRÄYKSET

- AL** ASUIN-, LIIKE- JA TOIMISTORAKENNUSTEN KORTTELIALUE.
- KL-10** LIIKERAKENNUSTEN KORTTELIALUE. ALUEELLE VOIDAAN SIOJTTAA MYYMÄLÄ- JA RAVINTOLATILOJA SEKÄ HOTELLITOIMINTOJA.
- KL-13** LIIKERAKENNUSTEN KORTTELIALUE. ALUEELLE VOIDAAN SIOJTTAA MYYMÄLÄ- JA RAVINTOLATILOJA, HOTELLI-, JA HUONEISTOHOTELLI SEKÄ ASUNTOJA JA PALVELUASUMISTA. KERROSALASTA SAADAAN KÄYTTÄÄ ENINTÄÄN 50% ASUNTOIHIN.
- LPA** AUTOPAIKKOJEN KORTTELIALUE.
- 3 M KAAVA-ALUEEN RAJAN ULKOPUOLELLA OLEVA VIIVA.
- KORTTELIN, KORTTELINOSAN JA ALUEEN RAJA.
- OSA-ALUEEN RAJA.
- OHJEELLINEN ALUEEN TAI OSA-ALUEEN RAJA.
- ✕** RISTI MERKINNÄN PÄÄLLÄ OSOITTA MERKINNÄN POISTAMISTA.
- 1** KAUPUNGIN- TAI KUNNANOSAN NUMERO.
- 17** KORTTELIN NUMERO.
- KOSKIKATU** KADUN, TIEN, KATUAUKION, TORIN, PUISTON TAI MUUN YLEISEN ALUEEN NIMI.
- 13700+ma300** LUKUSARJA, JOSSA ENSIMMÄINEN LUKU ILMOITTA MAANPÄÄLLISTEN TILOJEN SALLITUN KERROSALANELIOMETRIMÄÄRÄN JA TOINEN LUKU MAANALAISTEN TILOJEN SALLITUN KERROSALANELIOMETRIMÄÄRÄN.
- IV** ROOMALAINEN NUMERO OSOITTA RAKENNUSTEN, RAKENNUKSEN TAI SEN OSAN SUURIMMAN SALLITUN KERROSLUVUN.
- +158.00** RAKENNUKSEN VESIKATON YLIMMÄN KOHDAN KORKEUSASEMA.
- +153.00** RAKENNUKSEN JULKISIVUPINNAN JA VESIKATON LEIKKAUSKOHDAN YLIN KORKEUSASEMA MERENPINNASTA.
- RAKENNUSALA.
- RAKENNUSALA, JOLLE SAA SIOJTTAA MUUNTAMON, OHJEELLINEN SIJAINTI
- map** MAANALAINEN PYSÄKÖINTITILA. LAITOKSESSA SAA OLLA KAKSI MAANALAISTA KERROSTA.
- MAANALAIISIIN TILOIHIN JOHTAVA AJOLUISKA, OHJEELLINEN SIJAINTI.
- u** ULOKE.
- ISTUTETTAVA ALUEEN OSA.
- o o o o** SÄILYTETTÄVÄ/ISTUTETTAVA PUURIVI.
- KATU.
- AUKIOKSI RAKENNETTAVA TONTIN OSA.
- h** ALUEEN SISÄISELLE HUOLTOLIIKENTEELLE VARATTU ALUEEN OSA.
- sr-14** SUOJELTAVA RAKENNUS. KULTTUURIHISTORIALLISESTI JA KAUPUNKIKIVUN SÄILYMISEN KANNALTA ARVOKAS RAKENNUS, JOTA EI SAA PURKAA EIKÄ TEHDÄ RAKENNUKSEN ARVOA ALENTAVIA MUUTOKSIA. KORJAUKSIA TEHTÄESSÄ TULEE PYRKIÄ ALKUPERÄISIIN RAKENNE- JA VÄRITYSRATKAISUIHIN. RAKENNUKSESSA TEHTÄVISTÄ KORJAUS- JA MUUTOSTOISTA ON PYYDETTÄVÄ MUSEOVIRANOMAISEN LAUSUNTO.
- TÄLLÄ ASEMAKAAVA-ALUEELLA TONTTIJAKO ON SITOVA.**
- TONTILLA TULEE OLLA AUTOPAIKKOJA VÄHINTÄÄN SEURAAVASTI:**
- ASUNNOT 1 AP/120 M2 KERROSALAA**
- PALVELUASUNNOT 1 AP/250 M2 KERROSALAA**
- LISÄKSI YKSI PAIKKA1000 M2 KERROSALAA KOHDEN HUOLTOA, KOTIHOITOA, LOGISTIikkaa SEKÄ VIERASPYSÄKÖINTIÄ VARTEN**
- PÄIVITTÄISTAVARAKAUPPA 1 AP/50 M2 KERROSALAA**
- LIIKE- JA TOIMISTOTILAT 1 AP/80 M2 KERROSALAA**
- HOTELLIT 1 AP/200 M2 KERROSALAA**
- LISÄKSI LIIKKUMISESTEISTEN AUTOPAIKKOJA TULEE OLLA KAKSI KAPPALETTA 50 AUTOPAIKKAA KOHTI JA SEN JÄLKEEN YKSI PAIKKA KUTAKIN ALKAVAA 50 AUTOPAIKKAA KOHTI**
- TONTILLA TULEE OLLA PYÖRÄPYSÄKÖINTIPAIKKOJA VÄHINTÄÄN SEURAAVASTI:**
- ASUNNOT 1 PPP/40 M2 KERROSALAA**
- PÄIVITTÄISTAVARAKAUPPA 1 PPP/40 M2 KERROSALAA**


PYÖRÄPAIKKOJEN RAKENTAMISEN MITOITUKSESSA TULEE KÄYTTÄÄ RT-KORTTIEN POLKUPYÖRIEN PYSÄKÖINNIN JA SÄILYTYKSEN MITOITUSOHJEITA.

TÄMÄN ASEMAKAAVAN TOTEUTTAMISESSA ON NOUDATETTAVA 12.3.2024 PÄIVÄTTYJÄ RAKENNUSTAPA-OHJEITA.

TONTTIEN KATTOVEDET ON ENSISIJASESTI IMEYTTETTÄVÄ. MIKÄLI IMEYTTÄMINEN EI OLE MAHDOLLISTA, KATTOVESIÄ ON VIIVYTETTÄVÄ. KORTTELEISSA JA KADUILLA LIIKENNÖITYJEN ALUEIDEN PINTAVEDET ON SUOSITELTAVAA OHJATA BIOSUODATUSRAKENTEISIIN HULEVESIEN LAADULLISTA KÄSITTELYÄ VARTEN. UUDISRAKENNUSTEN RAKENNUSLUPAAN TULE SÄILYTTÄÄ HULEVESIEN KÄSITTELYSUUNNITELMA.

ENNEN RAKENTAMISTOIMENPITEITÄ ON ALUEELLA OLEVIEN PUTKIEN JA JOHTOJEN SIJAINTI SELVITETTÄVÄ.

ASEMAKAAVAN MUUTOS EHDOTUS

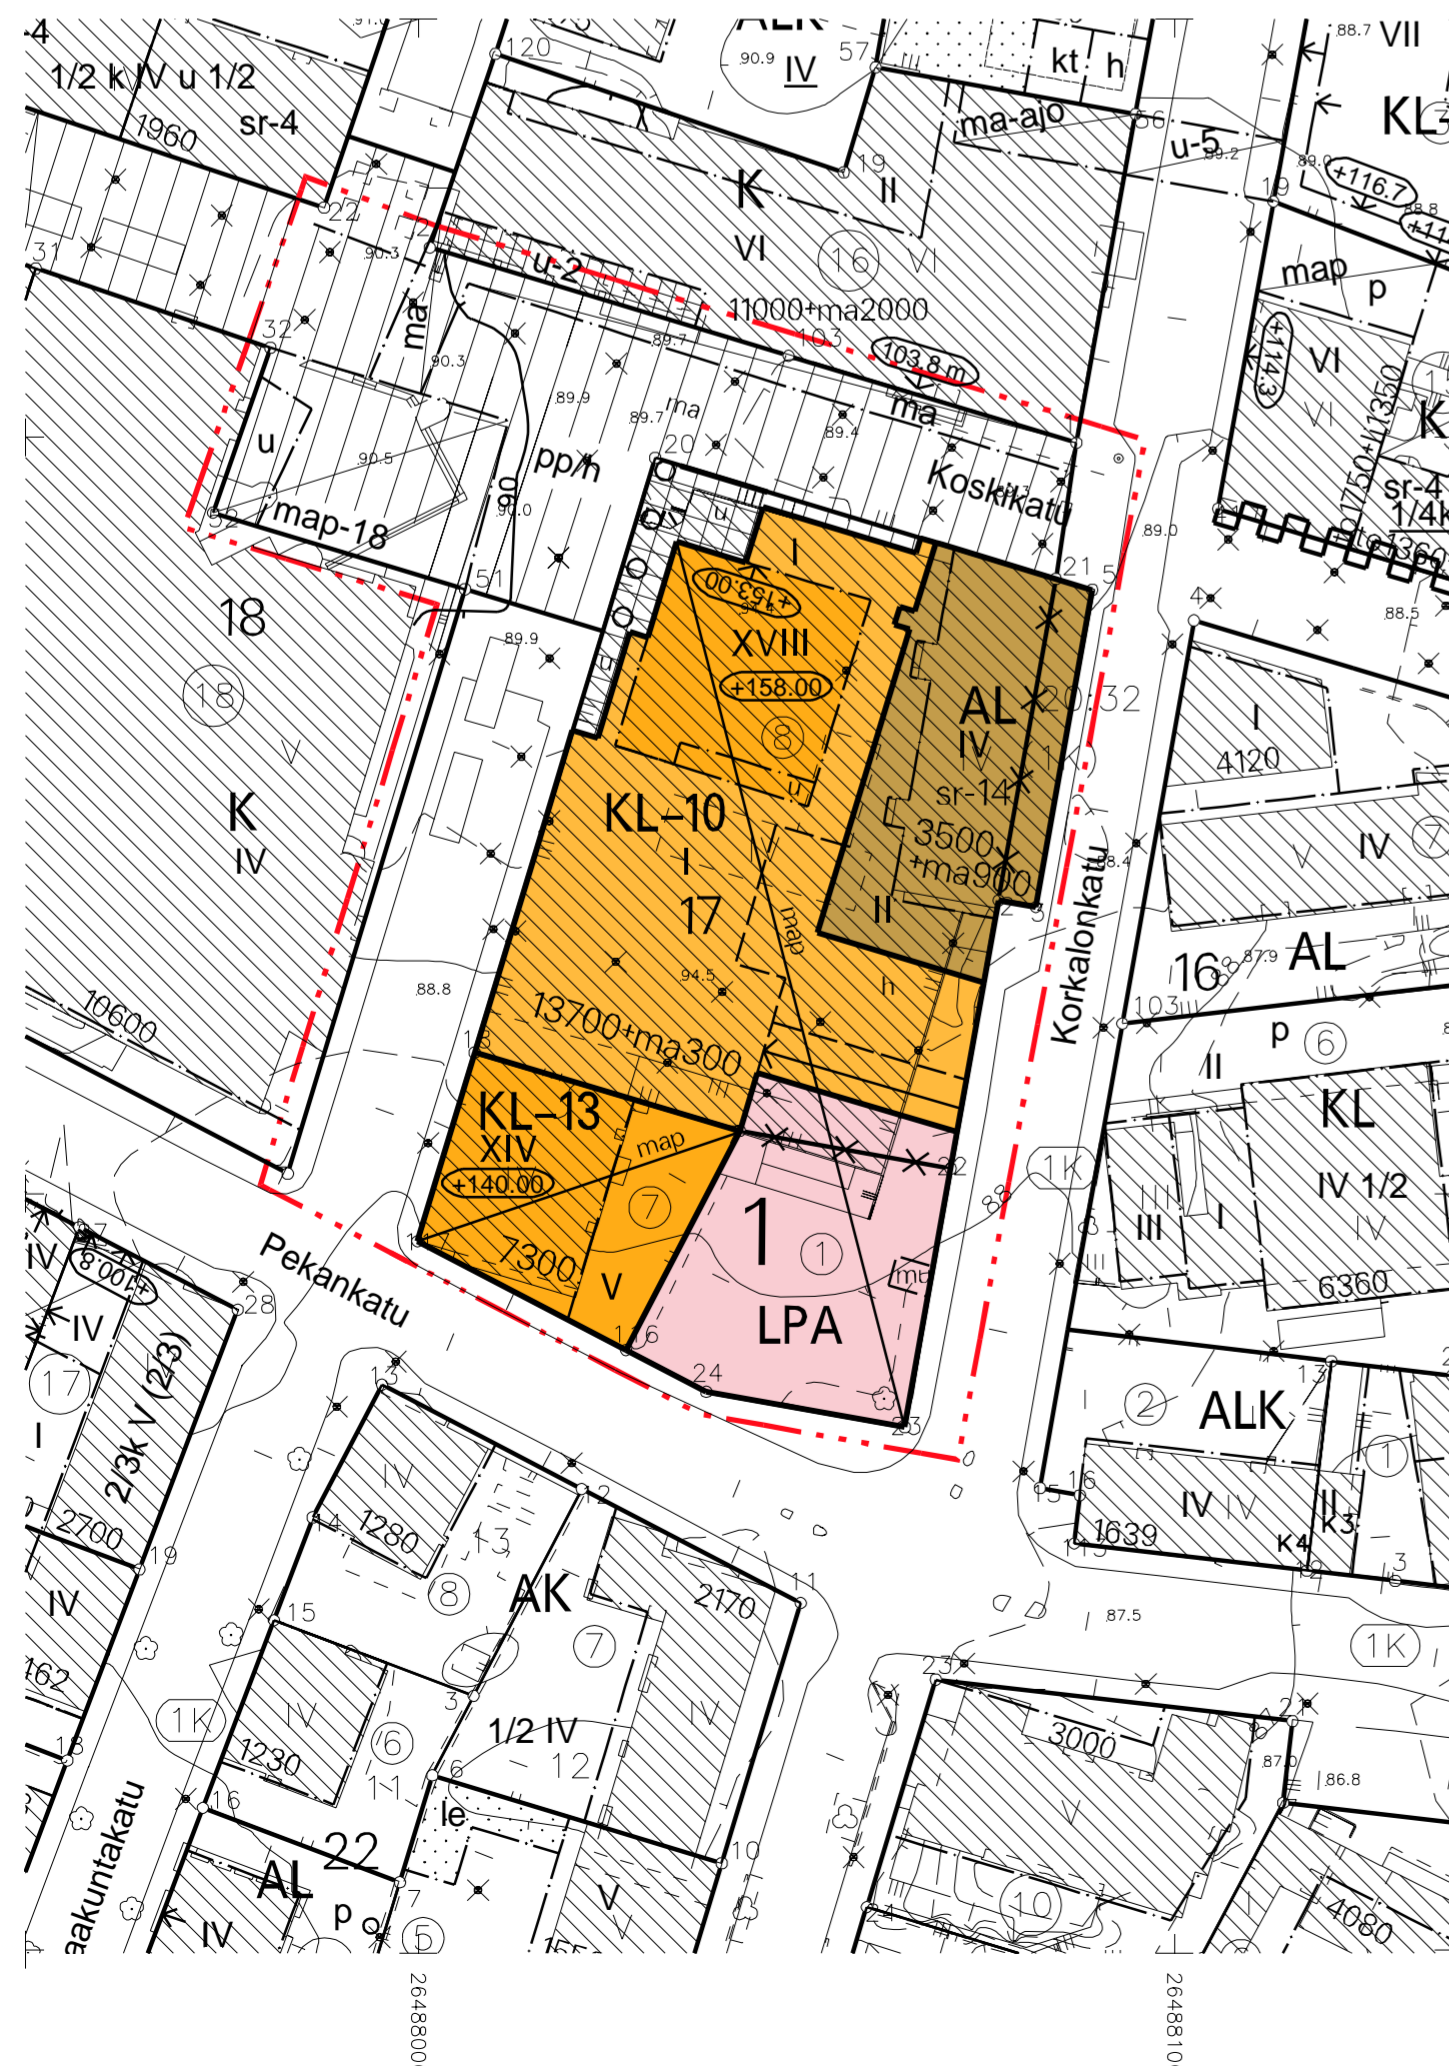

OTE ROVANIEMEN KAUPUNGIN VOIMASSA OLEVASTA ASEMAKAAVAKARTASTA Otteen oikeaksi todistaa Rovaniemellä 20 Pertti Onkalo Kaupungeedeetti

ROVANIEMEN KAUPUNKI



ASEMAKAAVAN MUUTOS

1.KAUPUNGINOSA

KORTTELI 17 TONTIT 1,7 JA 8

SEKÄ KATUALUE

KAUPUNGINVALTUUSTO ON HYVÄKSYNYT ASEMAKAAVAN / ASEMAKAAVAMUUTOKSEN 20

MARKKU PYHÄJÄRVI
KAAVOITUSPÄÄLLIKÖ

Kaavatunnus: 698 2018-9	1: 1000
ROVANIEMEN KAUPUNKI	
KORTTELI 17 TONTIT 1, 7 JA 8, KOSKIKATU	KORJ. PIIRT. SH.
DNo 2018-2975	KAAVOITUSPÄÄLLIKÖ
ROVANIEMELLÄ	Markku Pyhäjärvi
12.03.2024	SUUNNITTELIJA
Pohjakartta on asetuksen N:o 1284 / 23.12.1999 mukainen	
12.03.2024	KAUPUNGINGEODEETTI
	Pertti Onkalo