



KOORDINAATTILUETTELO

N:o	X	Y
1	7380205.909	26484781.284
2	7380193.923	26484803.224
3	7380181.938	26484825.163
4	7380168.985	26484848.875
5	7380135.222	26484827.244
6	7380146.835	26484805.986
7	7380158.820	26484784.047
8	7380169.893	26484763.778

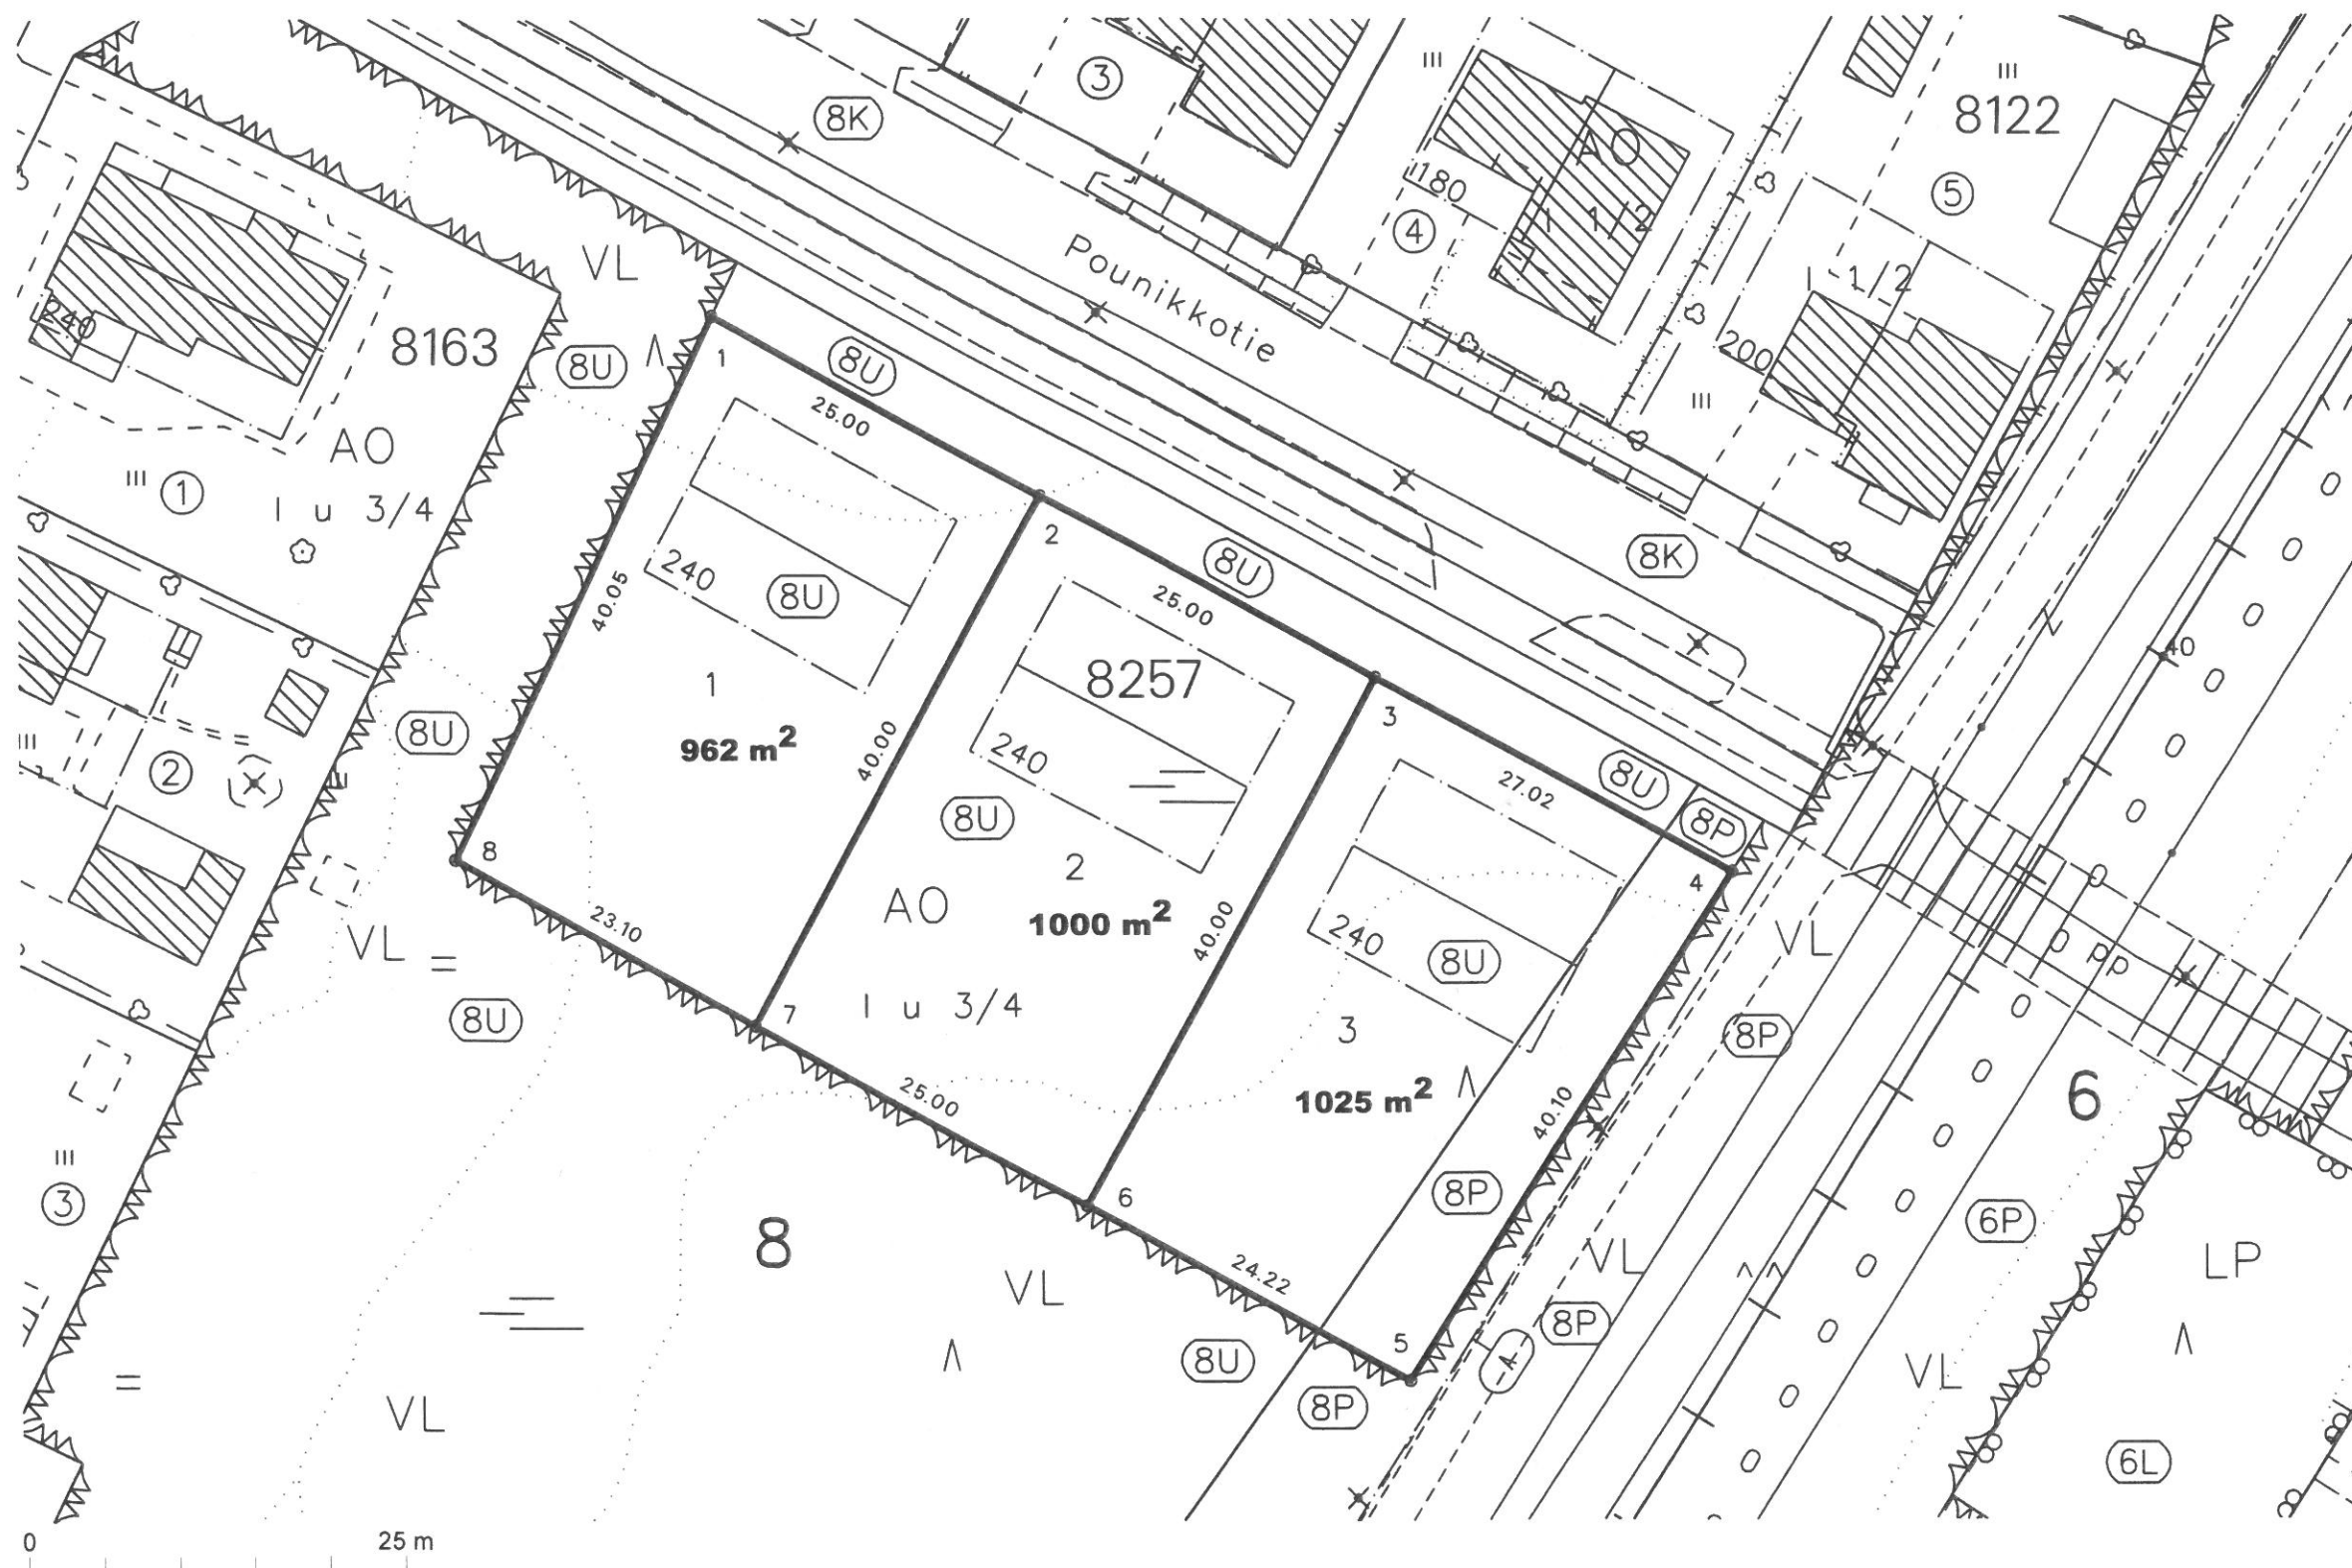

TONTTIJAKO		1:500	ROVANIEMI	
ASEMAKAAVA 2019-1		VAHVISTETTU		
EDELLINEN TONTTIJAKO				
POHJAKARTAN HYVÄKSYI JA				
TONTTIJAON LAATI		23.01.2020	KAUP. OSA 8	
MAANMITTAUSINSINÖÖRI		KORTTELI 8257		
LASK.	 Sakari Manninen		TONTIT 1-3	
PIIRT. J.B			MUUTT. TONTIT	
TARK. S.M			TJ-KARTTA 8257-1	
KAUPUNGINVALTUUSTO HYVÄKSYNYT				

MUODOSTUMINEN

TONTTI	P-ALA	OSAPINTA-ALA	RN:o	KIINTEISTÖN NIMI
1	962	962	8 9904 0	8. KAUPUNGINOSAN U
2	1000	1000	8 9904 0	8. KAUPUNGINOSAN U
3	1025	243	8 9903 0	8. KAUPUNGINOSAN P
		782	8 9904 0	8. KAUPUNGINOSAN U