


N:o	X	Y	laatu
3	7375397.414	26490941.794	
1	7375436.866	26490895.341	
2	7375343.325	26490904.885	
8	7375401.359	26490864.826	

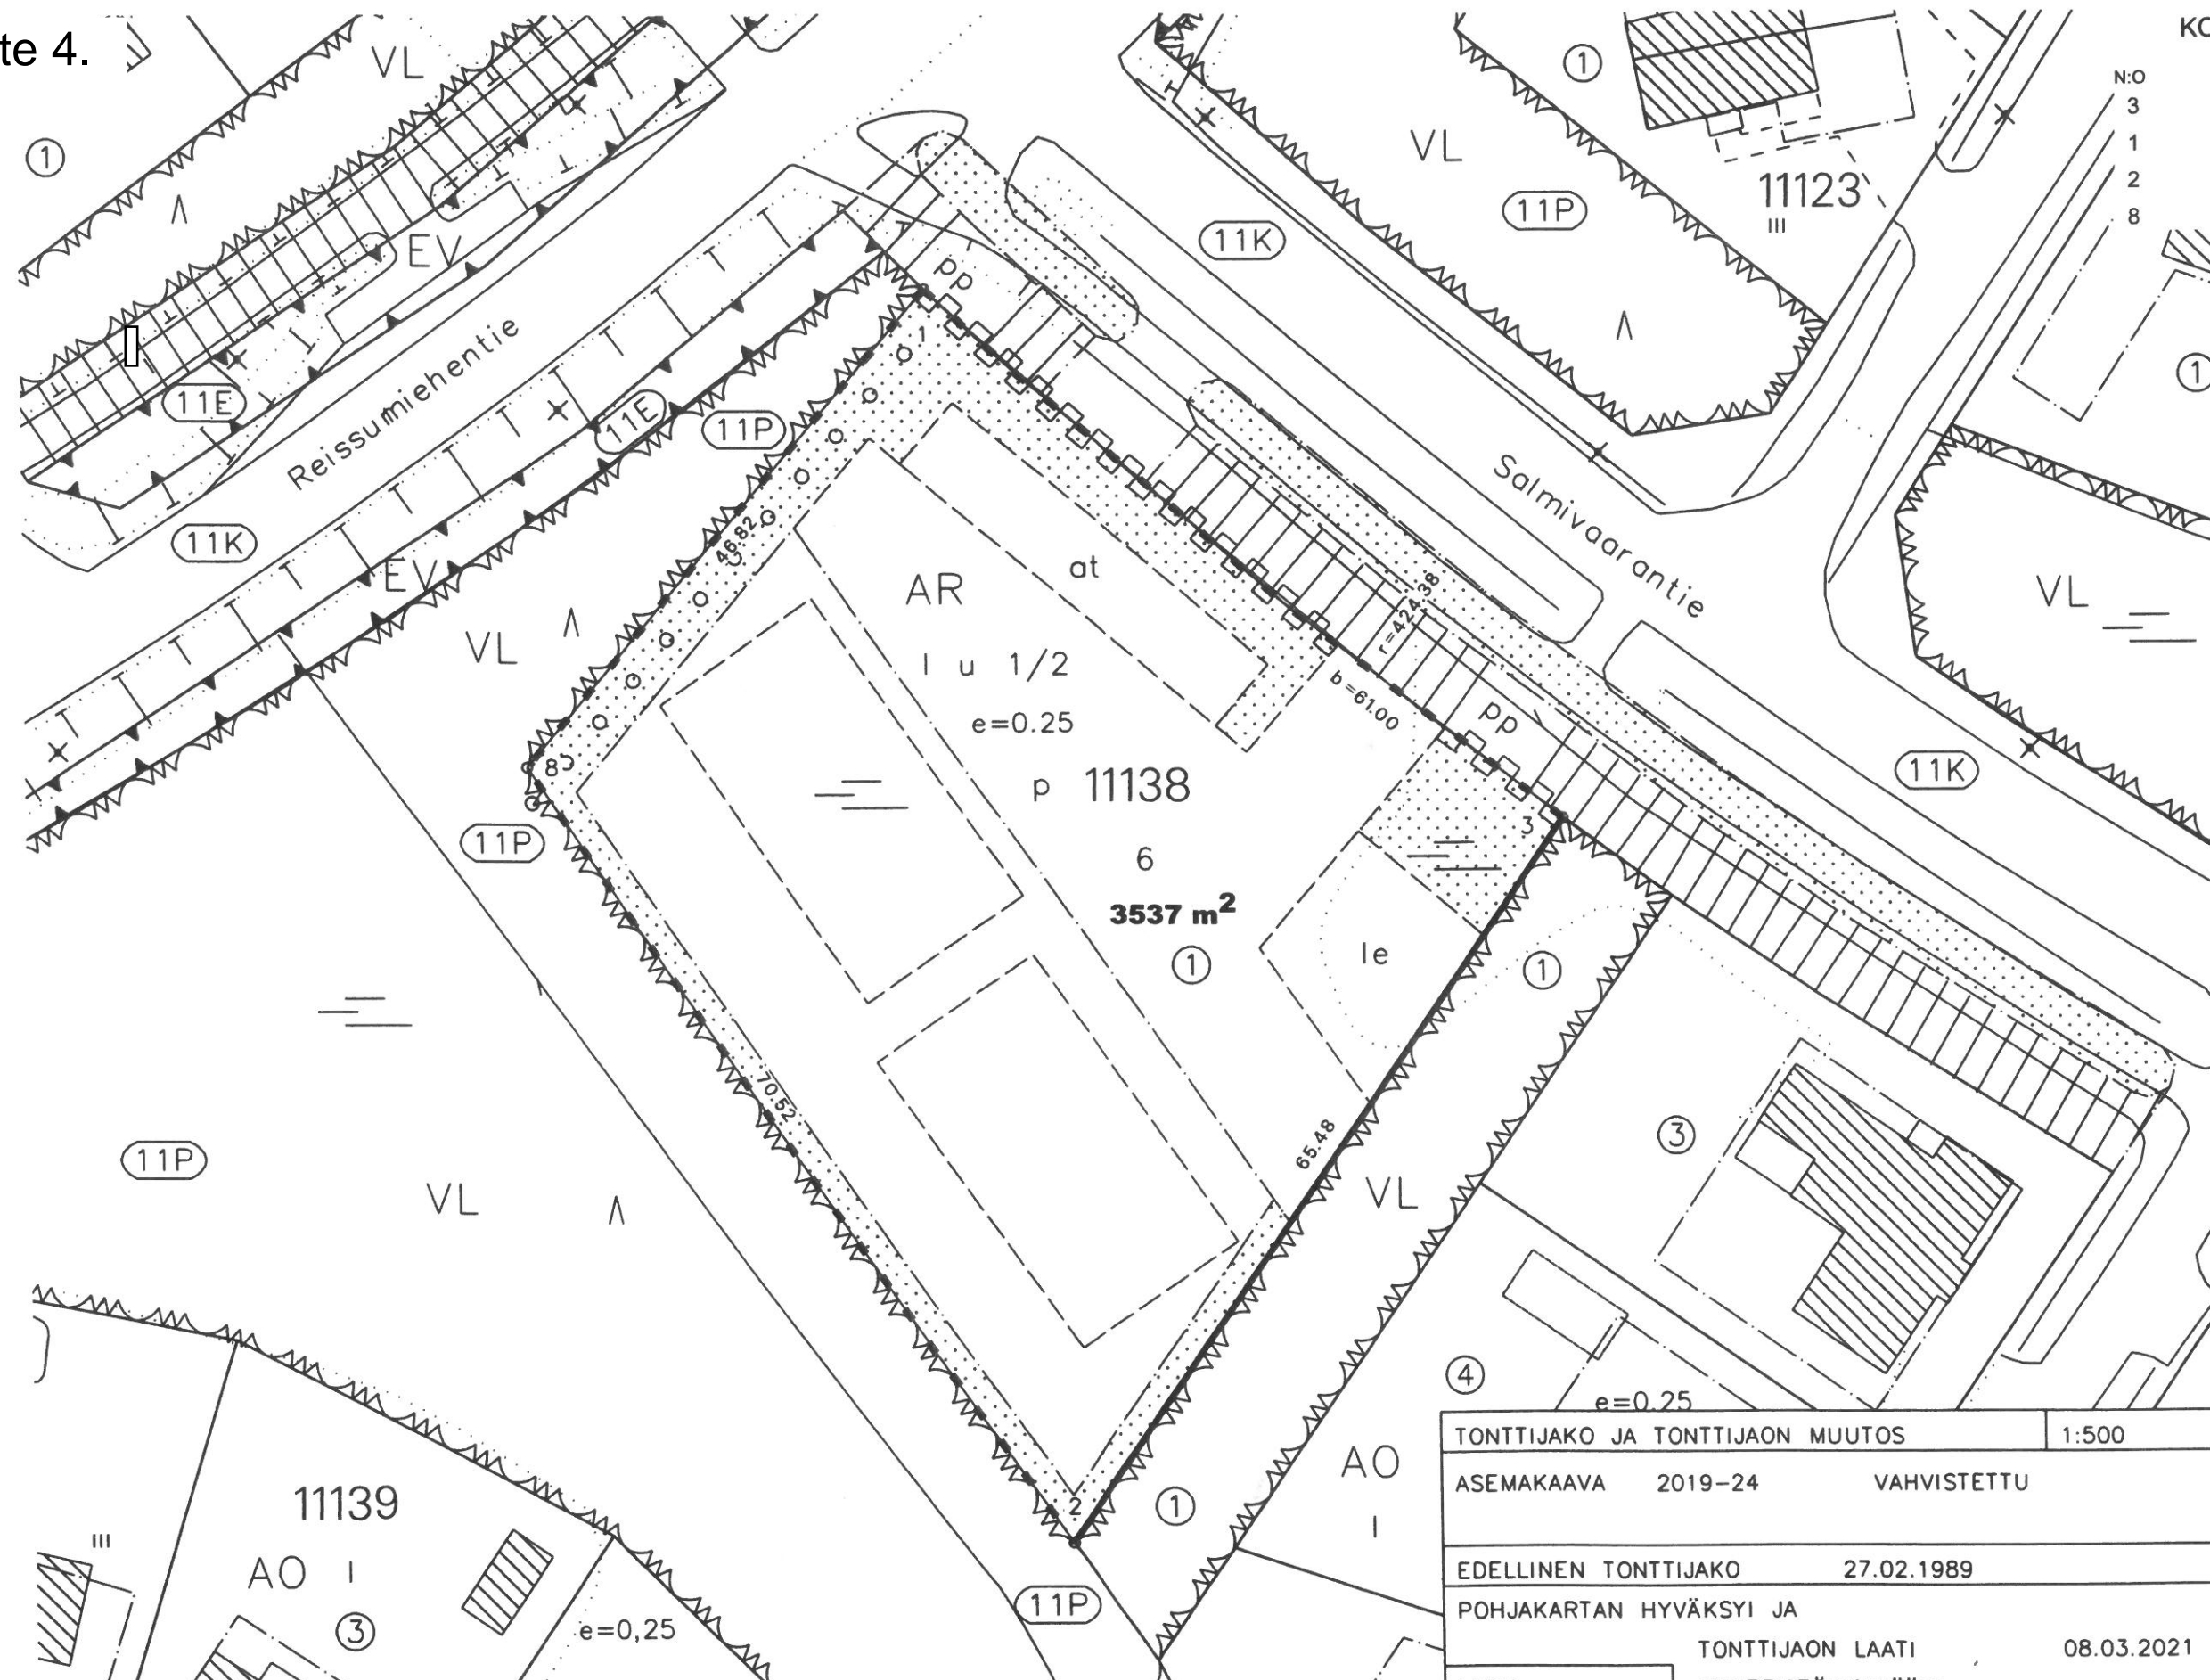

MUODOSTUMINEN
 TONTTI 6 P-ALA 3537 OSAPINTA-ALA 3537 RN:o 11 138 1
 KIINTEISTÖN NIMI

TONTTIJAKO JA TONTTIJAON MUUTOS		1:500	ROVANIEMI
ASEMAKAAVA	2019-24	VAHVISTETTU	
EDELLINEN TONTTIJAKO		27.02.1989	
POHJAKARTAN HYVÄKSYI JA			
TONTTIJAON LAATI		08.03.2021	KAUP. OSA 11
LASK.	KIINTEISTÖINSINÖÖRI		KORTTELI 138
PIIRT. J.B.	<i>Pertti Onkalo</i>		TONTIT 6
TARK.	Pertti Onkalo		MUUTT. TONTIT 1
ELINVOIMALAUTAKUNTA HYVÄKSYNYT			TJ-KARTTA 11138-3