



ROVANIEMI - KORTTELI 17 - VIITESUUNNITELMA

Varjostuskaavio suunniteltu tilanne 20. kesäkuuta kello 9.00-18.00 | A3 | 6.2.2024
Lapinmaa | Arkkitehtuuritoimisto Seppo Valjus Oy | p +358-(0)207-414450
As.Oy Rova-Pekka | Arktes Oy | p +358-(0)8-311 6811

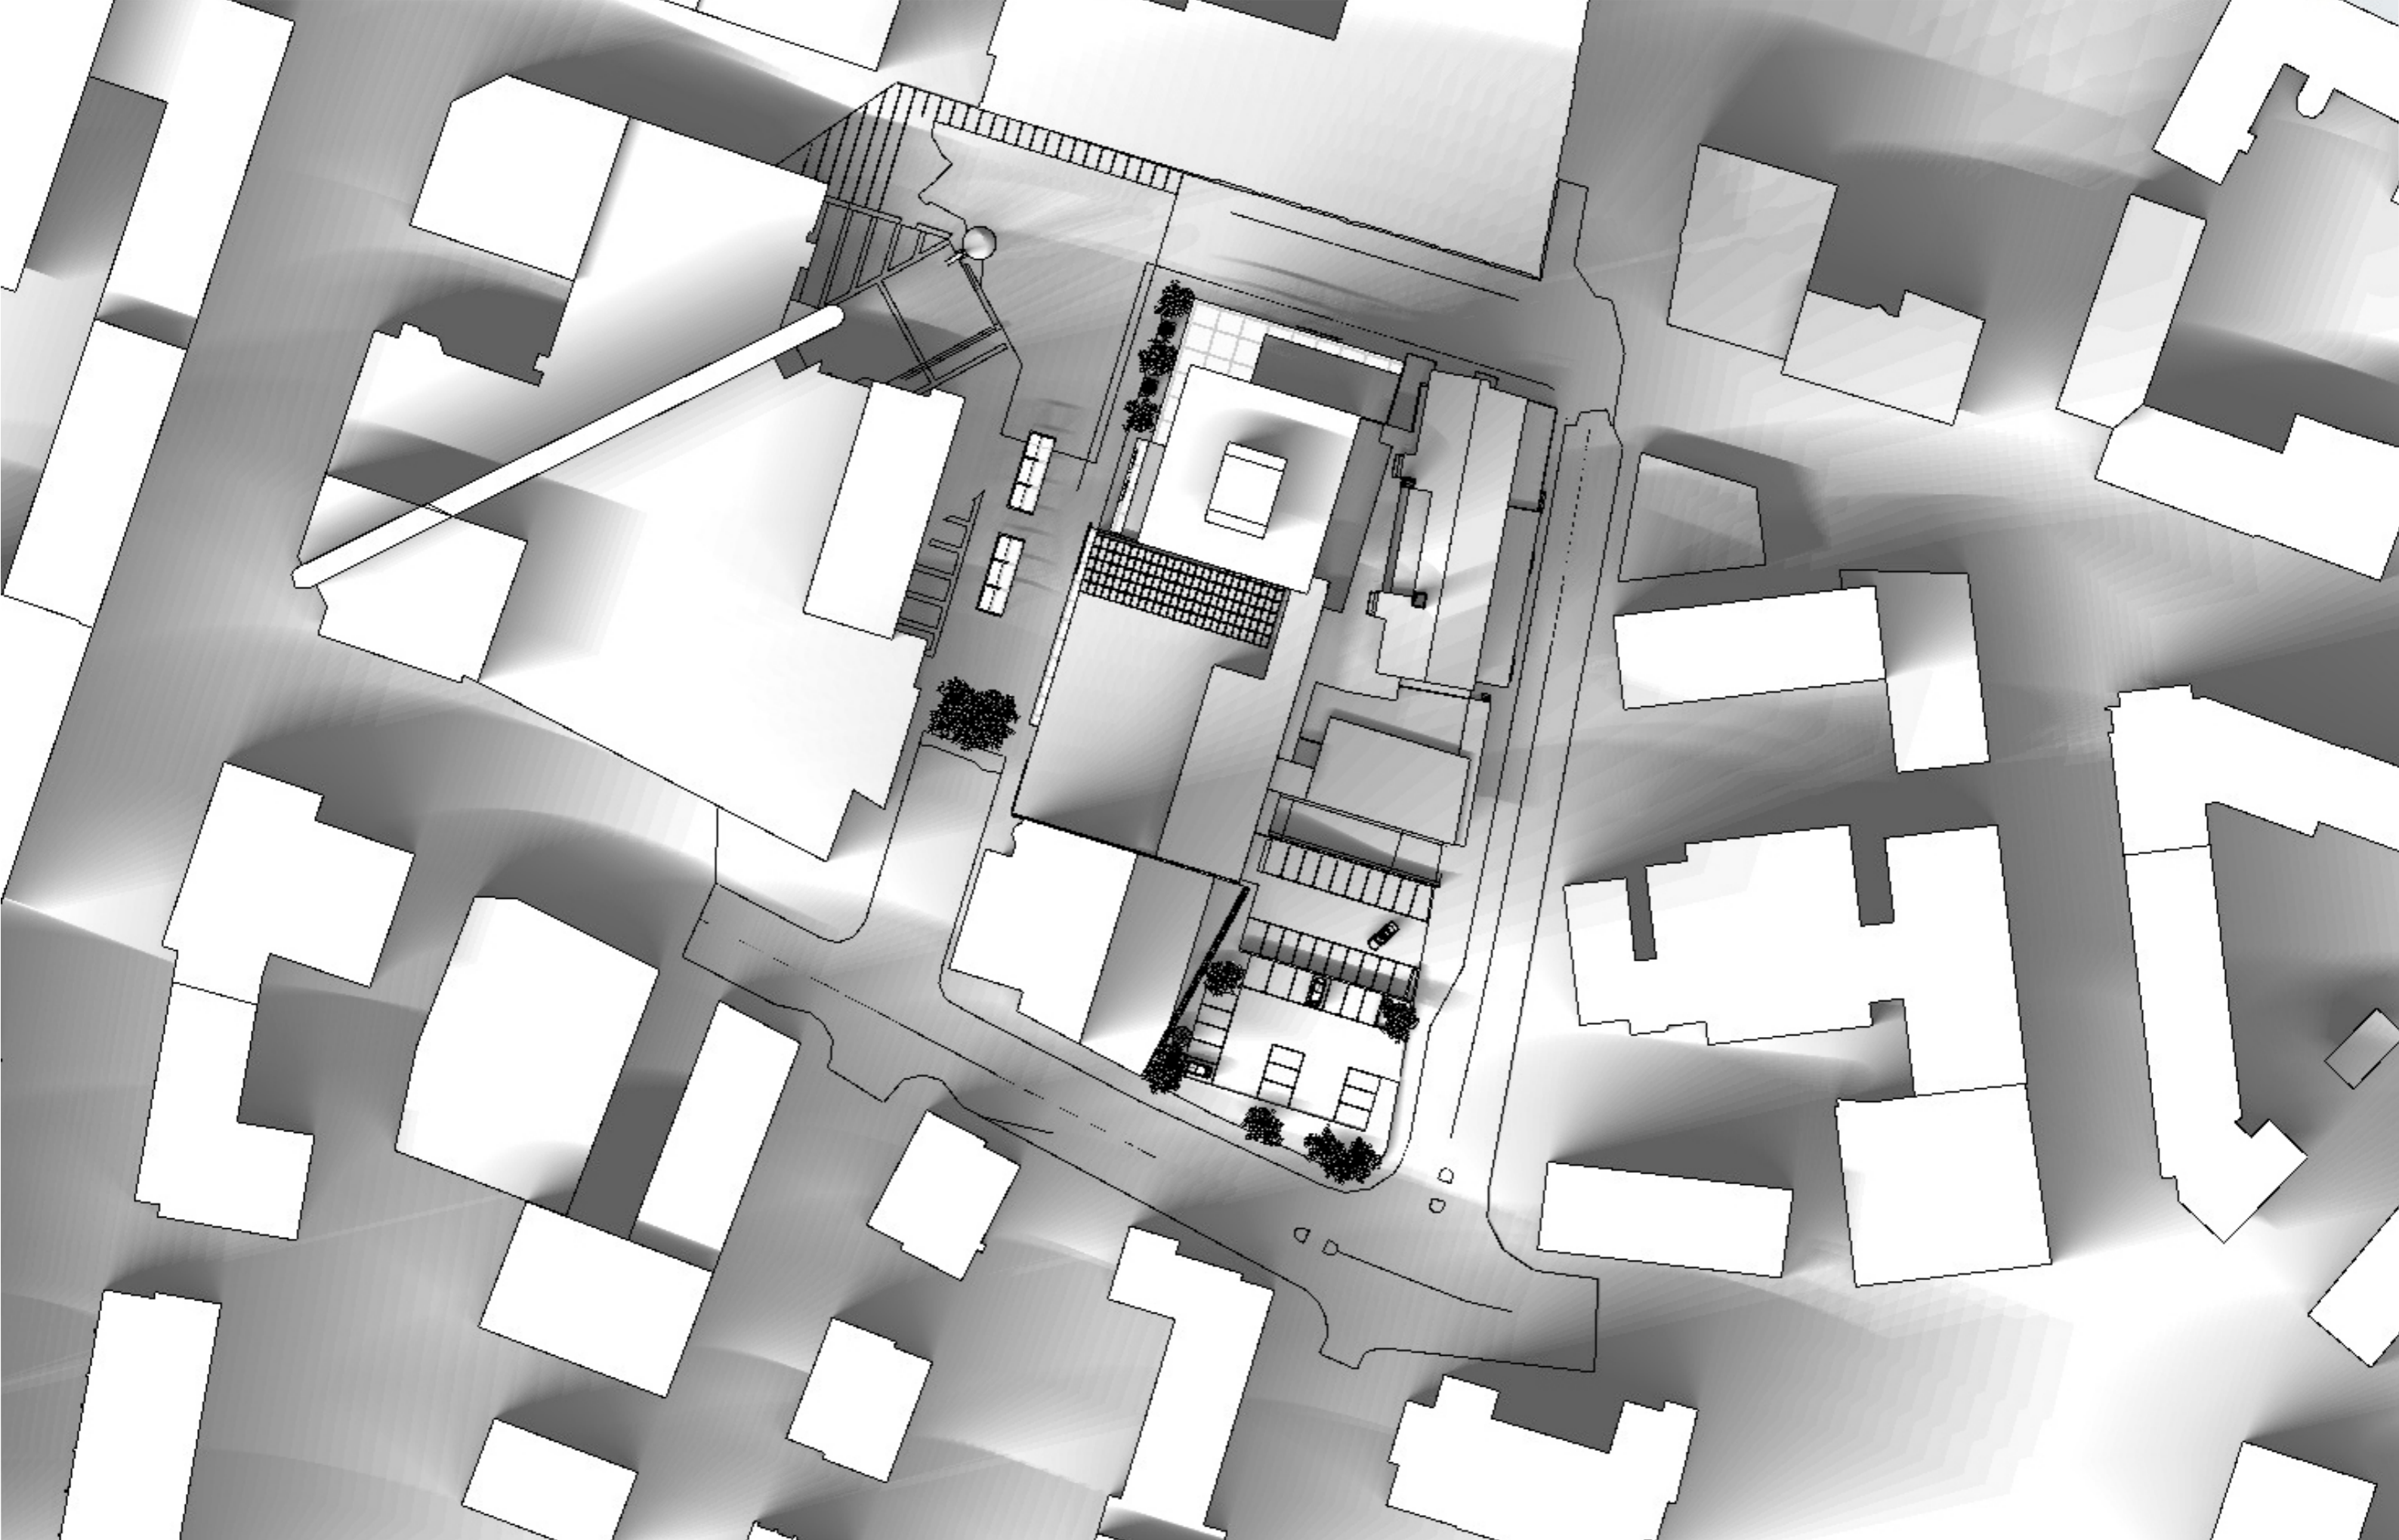


ROVANIEMI - KORTTELI 17 - VIITESUUNNITELMA

Varjostuskaavio suunniteltu tilanne 20. huhtikuuta kello 9.00-18.00 | A3 | 6.2.2024
Lapinmaa | Arkkitehtuuritoimisto Seppo Valjus Oy | p +358-(0)207-414450
As.Oy Rova-Pekka | Arktes Oy | p +358-(0)8-311 6811

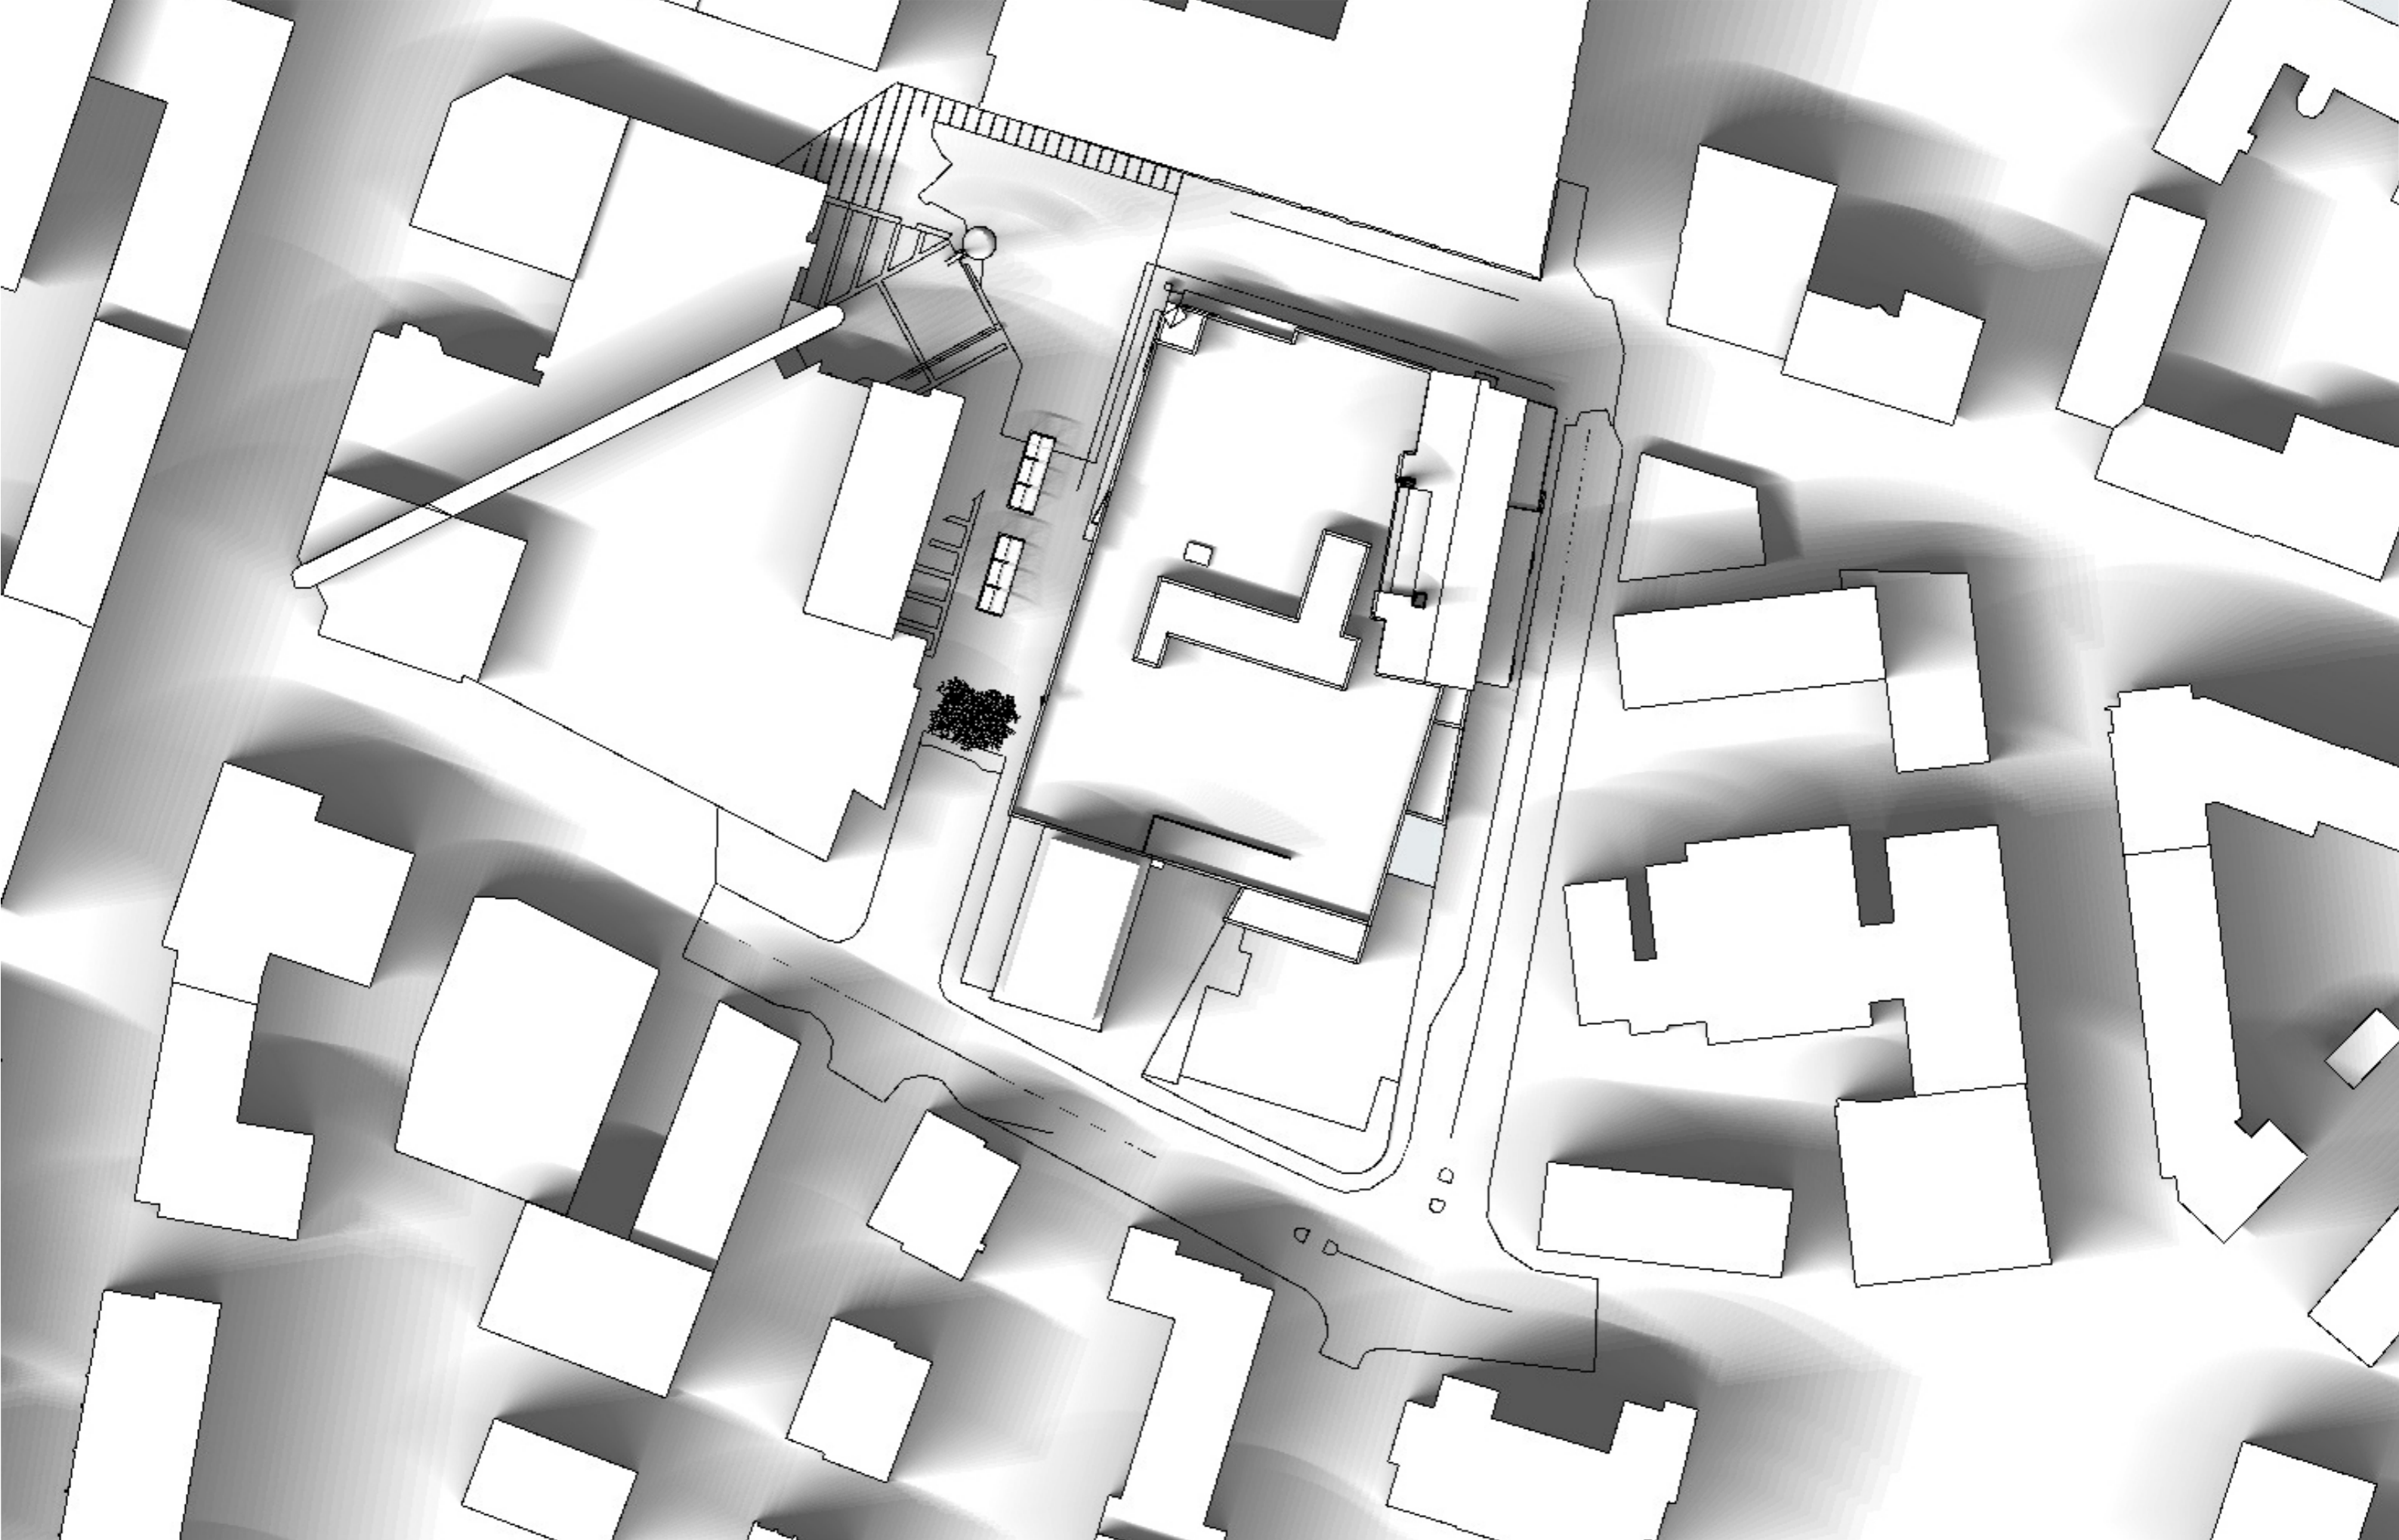


ROVANIEMI - KORTTELI 17 - VIITESUUNNITELMA

Varjostuskaavio oleva tilanne 20. kesäkuuta kello 9.00-18.00 | A3 | 6.2.2024
Lapinmaa | Arkkitehtuuritoimisto Seppo Valjus Oy | p +358-(0)207-414450
As.Oy Rova-Pekka | Arktes Oy | p +358-(0)8-311 6811

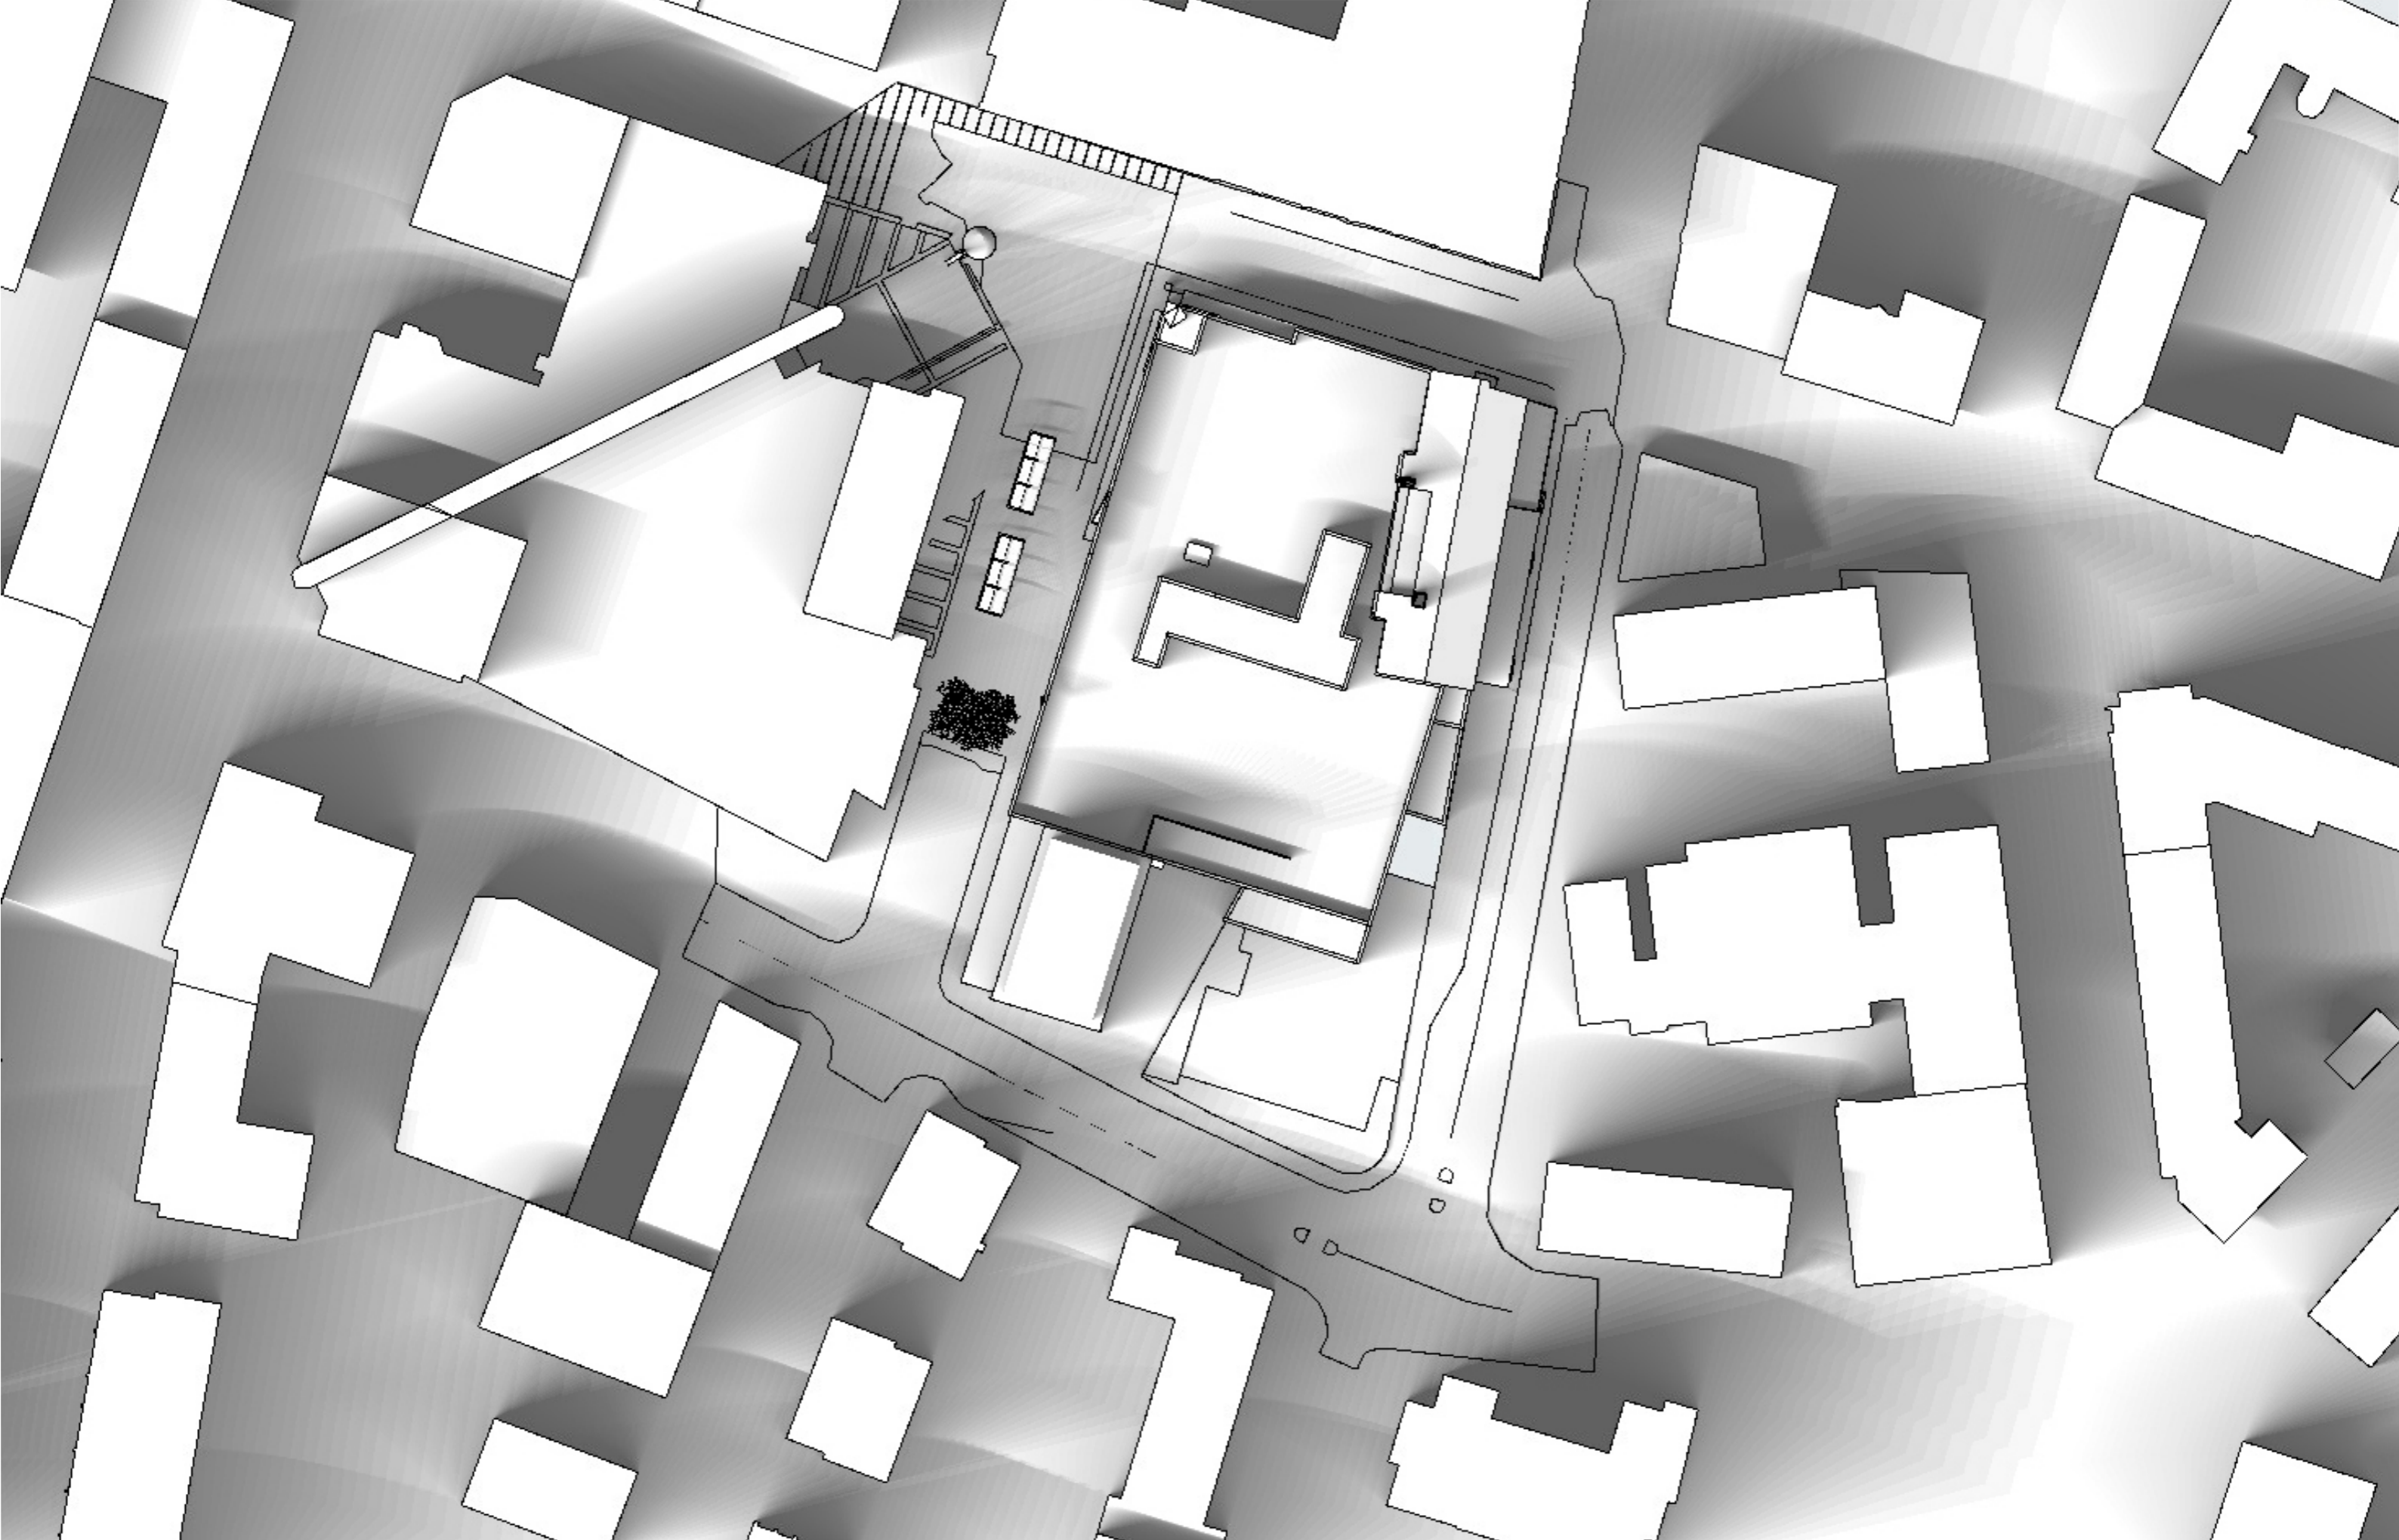


ROVANIEMI - KORTTELI 17 - VIITESUUNNITELMA

Varjostuskaavio oleva tilanne 20. huhtikuuta kello 9.00-18.00 | A3 | 6.2.2024
Lapinmaa | Arkkitehtuuritoimisto Seppo Valjus Oy | p +358-(0)207-414450
As.Oy Rova-Pekka | Arktes Oy | p +358-(0)8-311 6811

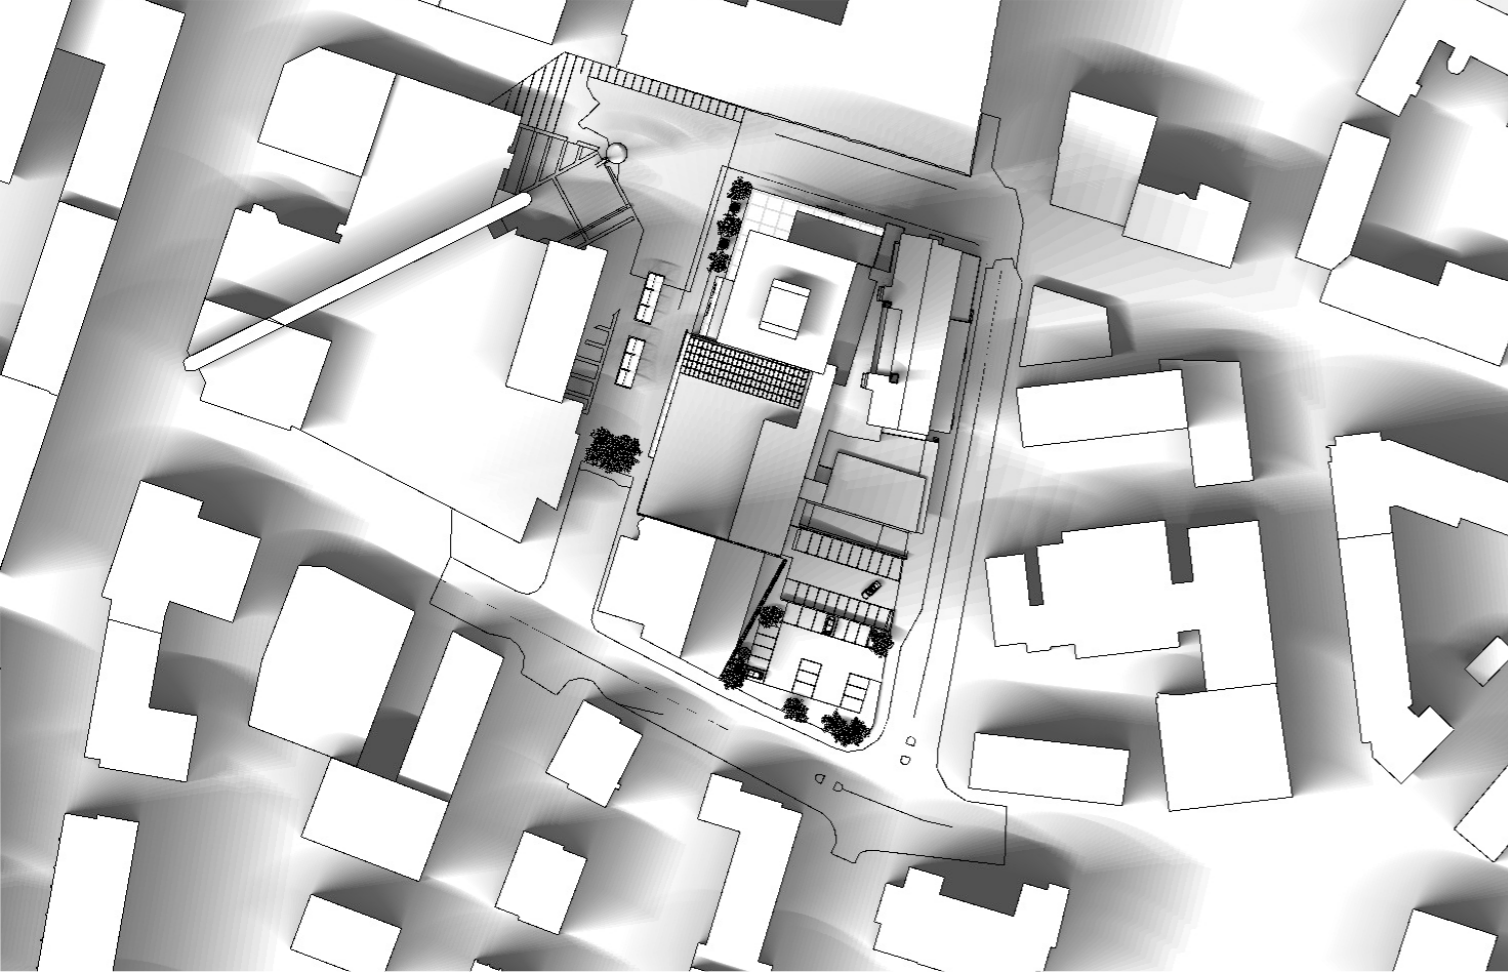

suunniteltu tilanne 20. kesäkuuta kello 9.00-18.00
suunniteltu tilanne 20. huhtikuuta kello 9.00-18.00

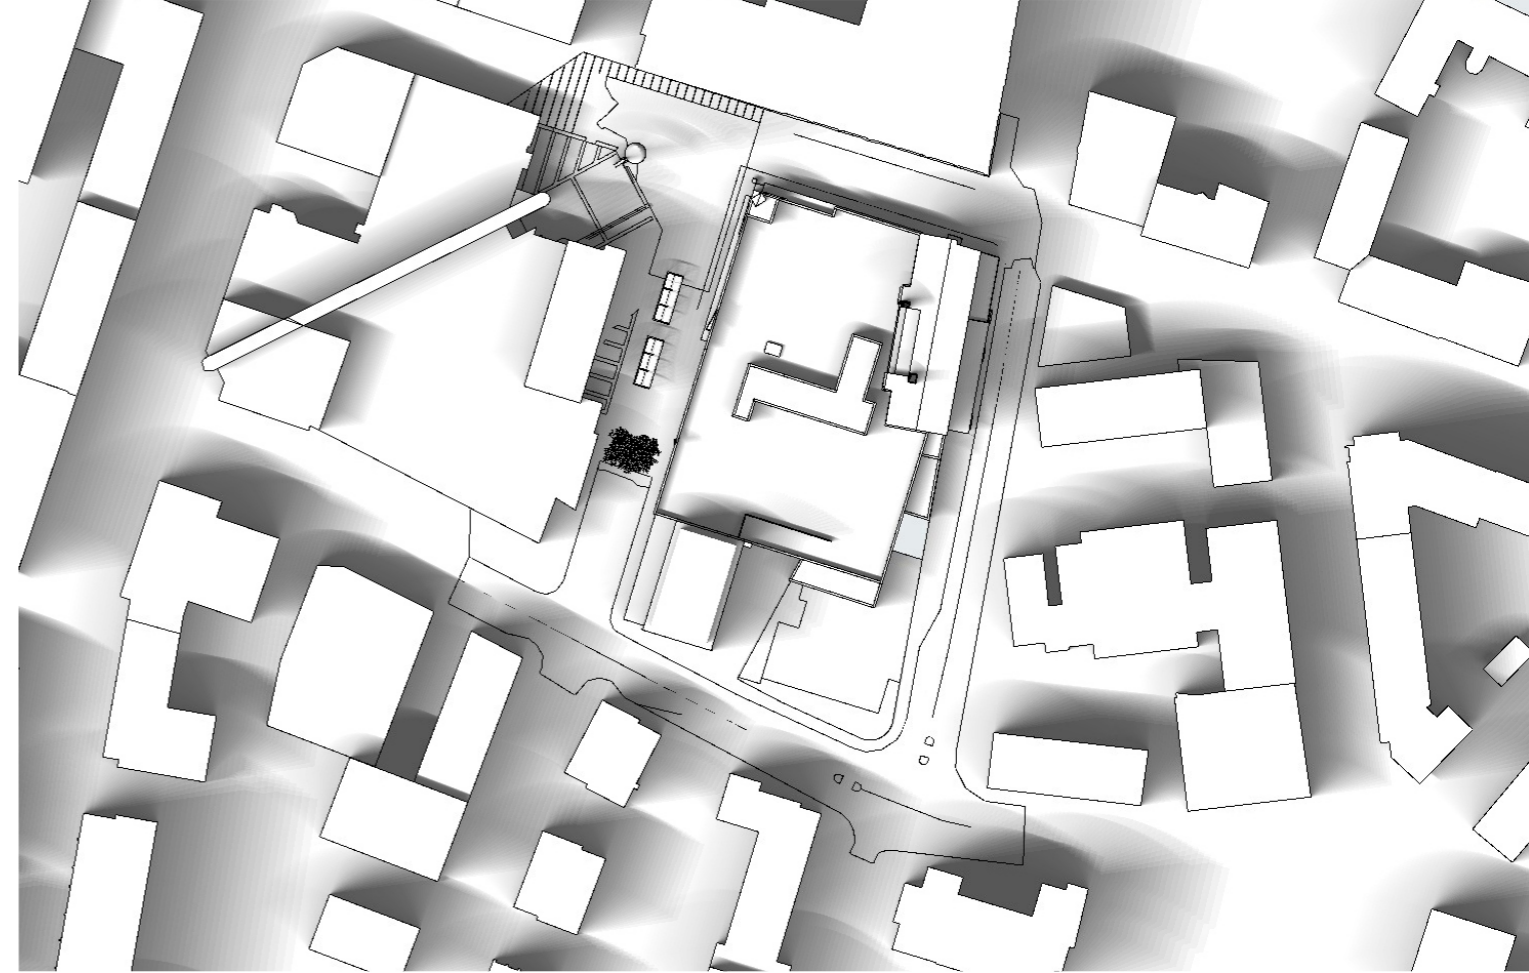

oleva tilanne 20. kesäkuuta kello 9.00-18.00
oleva tilanne 20. huhtikuuta kello 9.00-18.00

