



VOIMASSA OLEVA ASEMAKAAVA

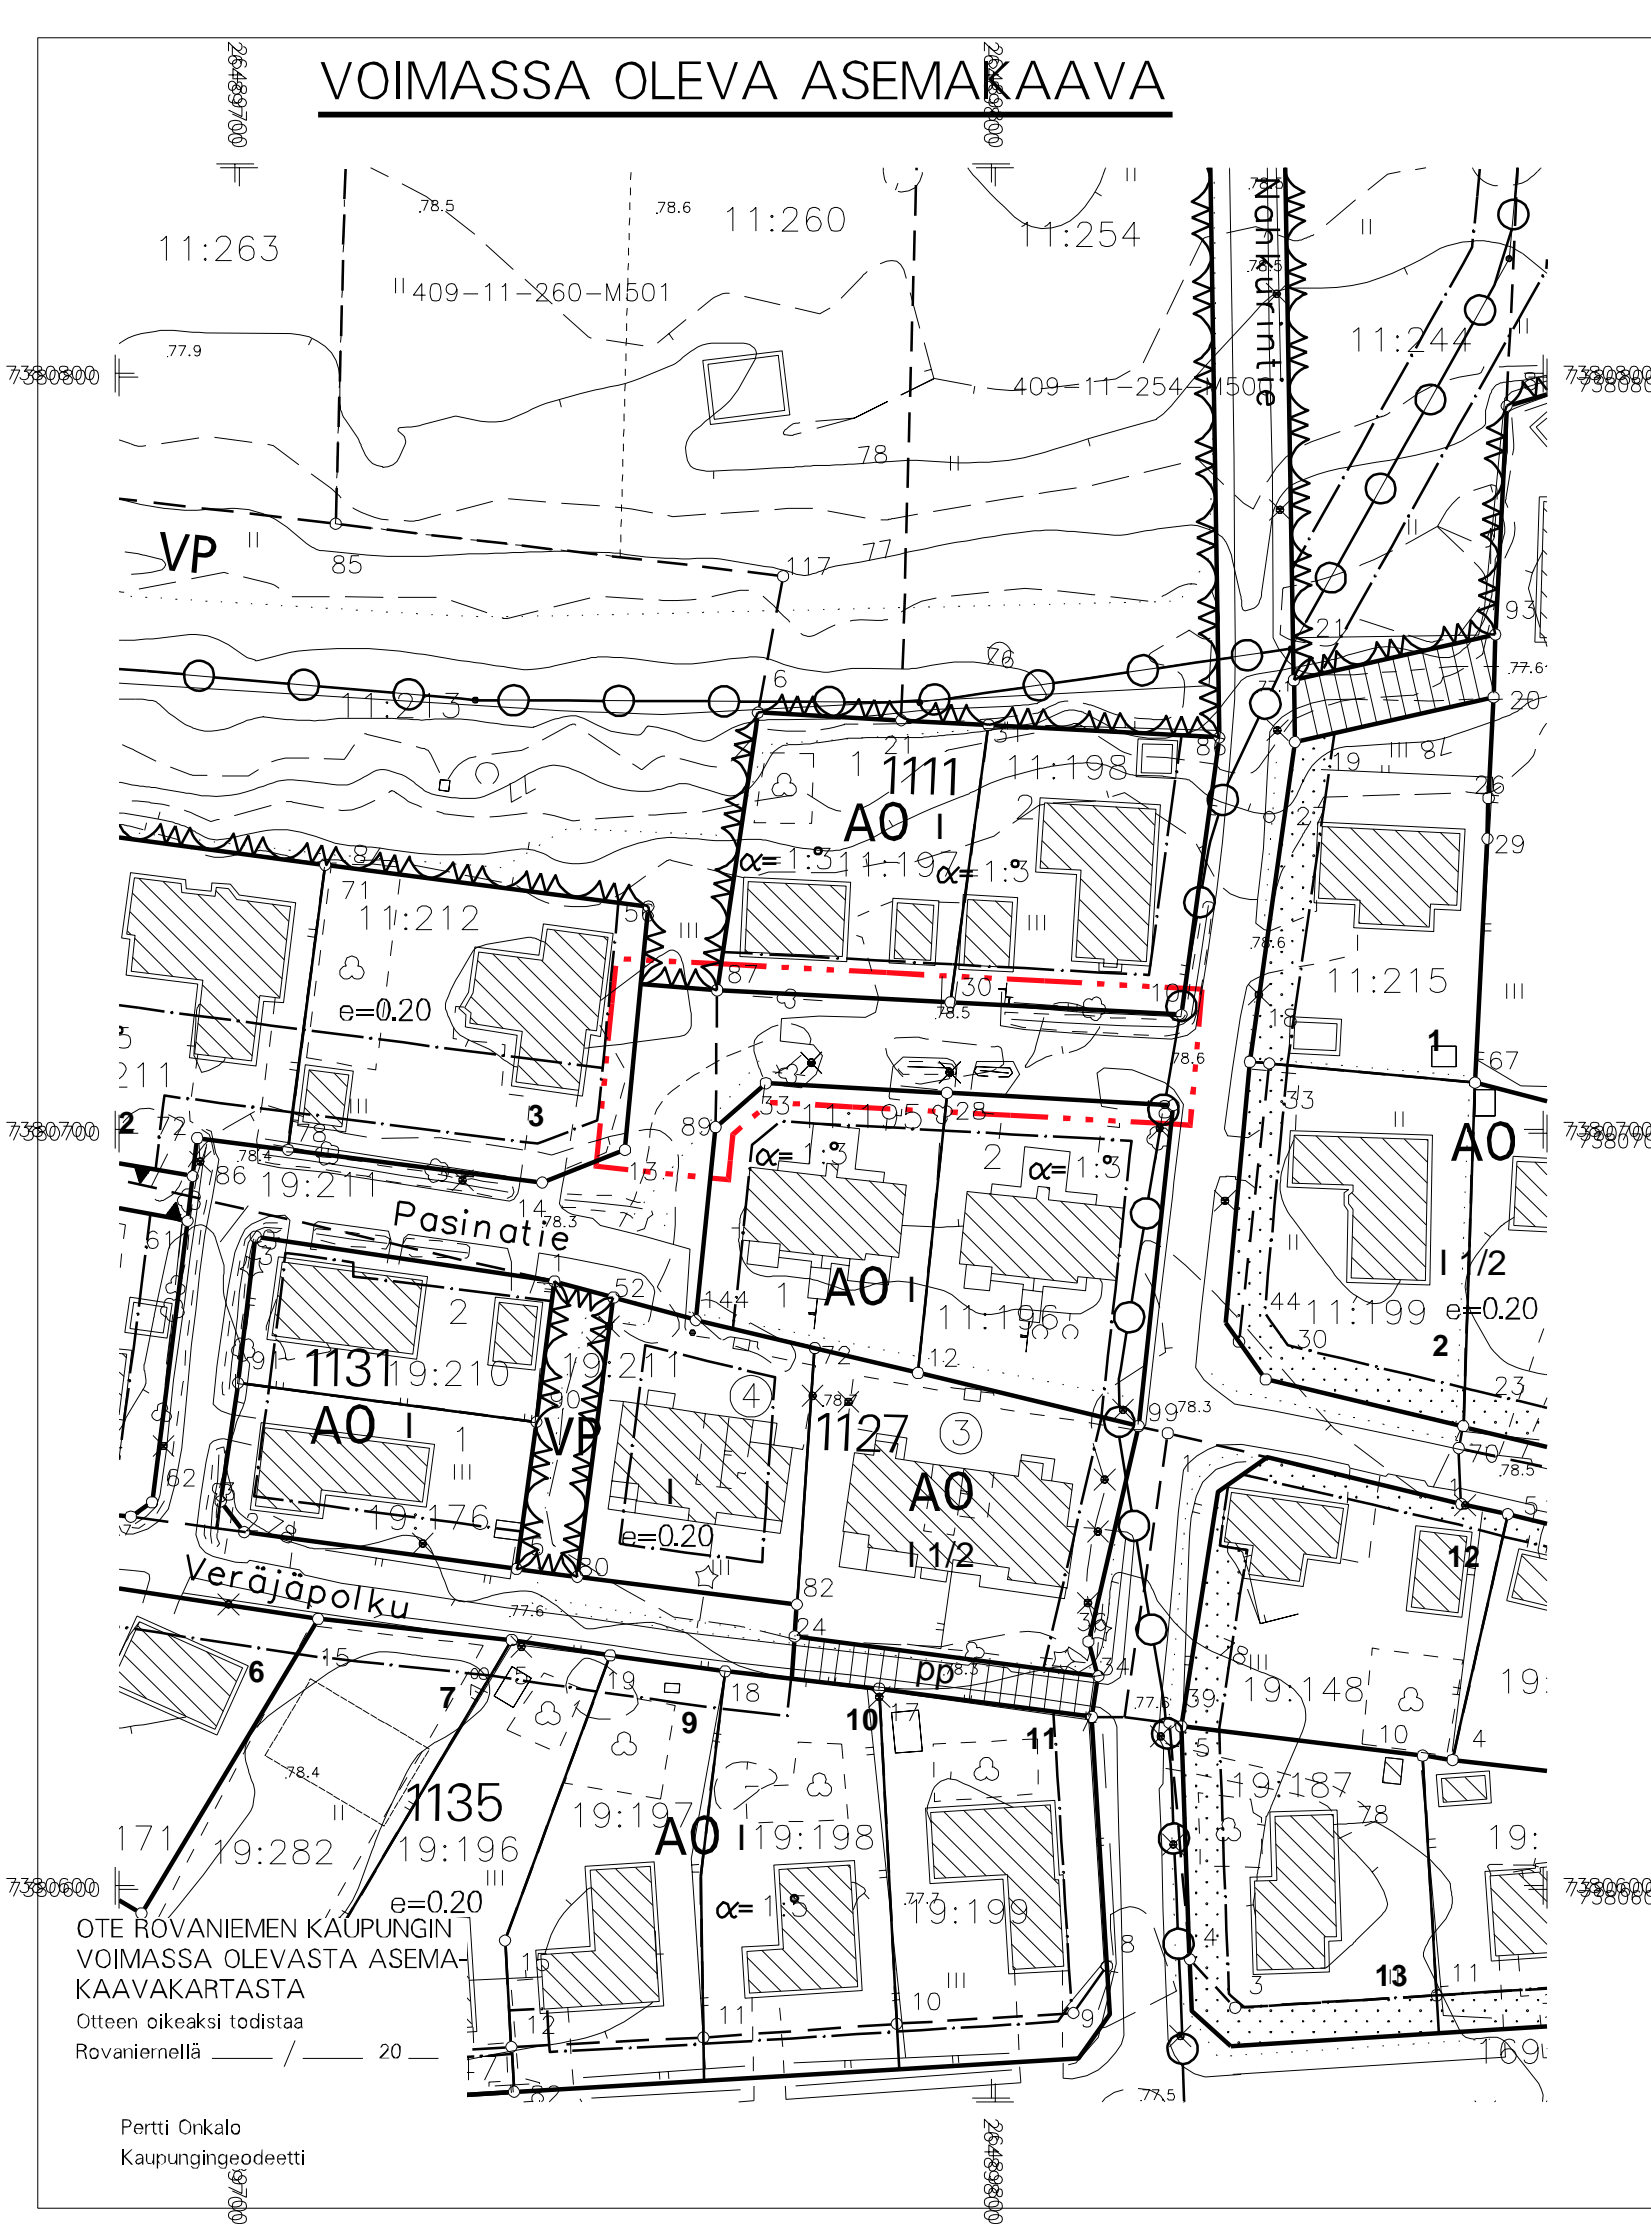

ASEMAKAAVAN MUUTOS

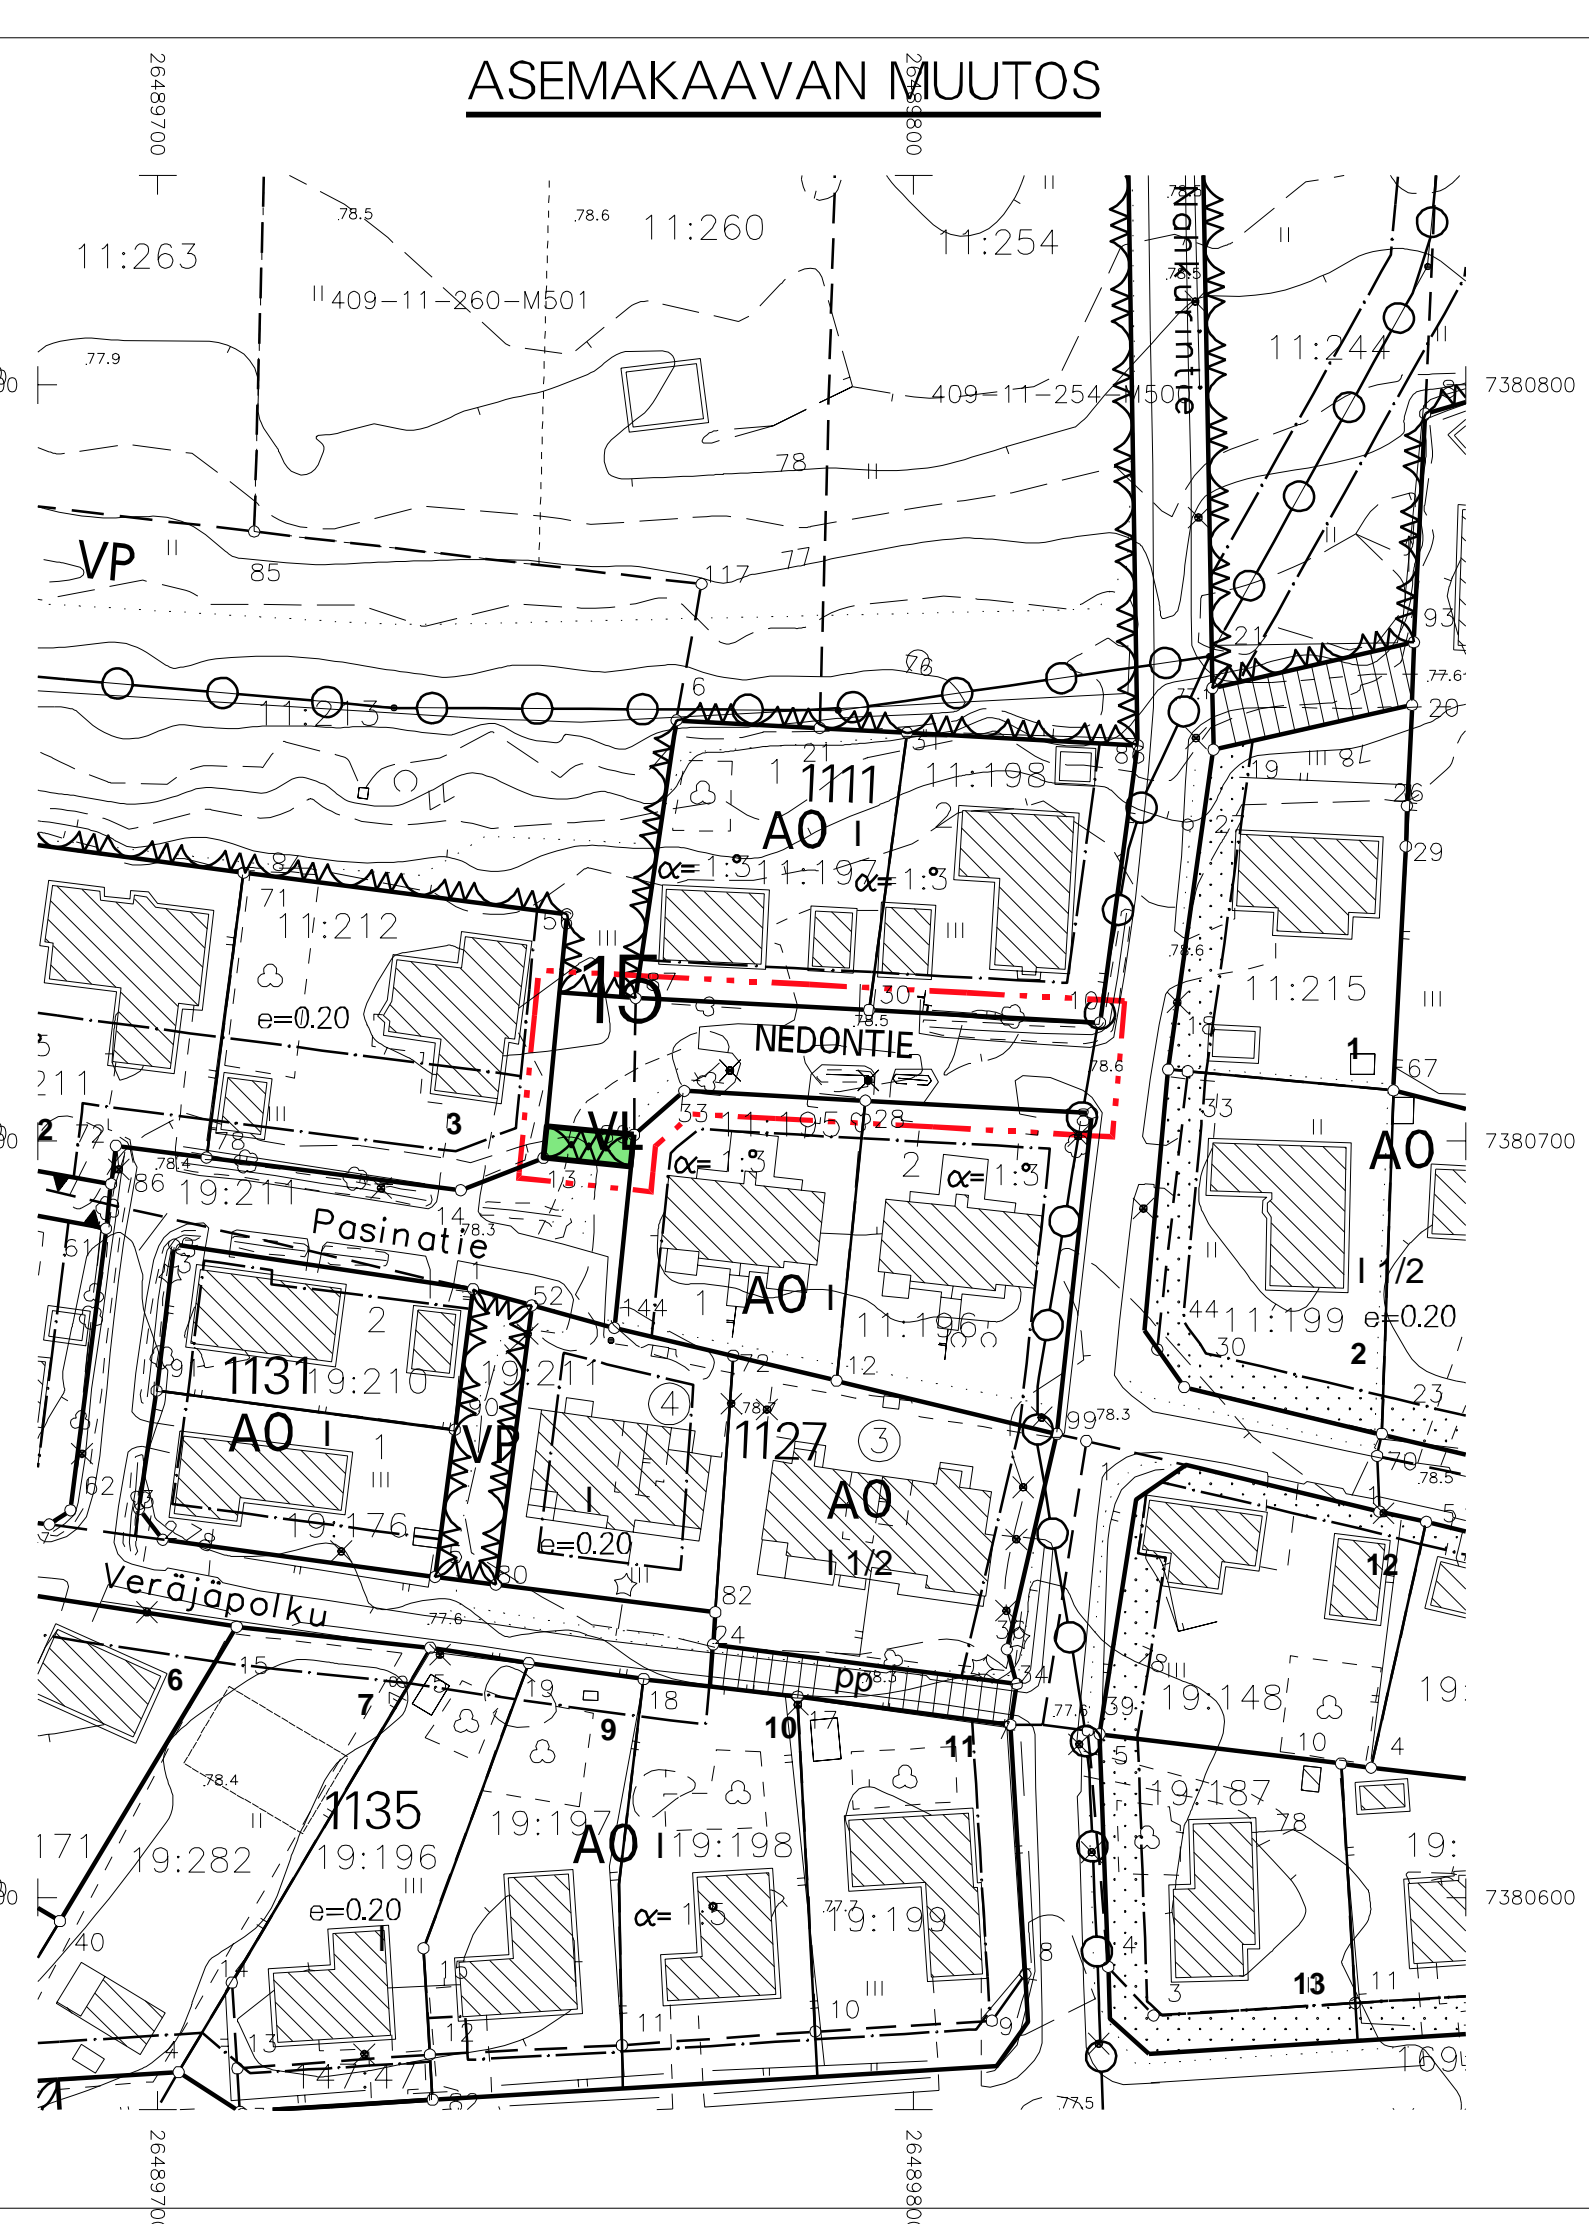

ASEMAKAAVAMERKINNÄT JA -MÄÄRÄYKSET



LÄHIVIRKISTYSALUE.

15

KAUPUNGIN- TAI KUNNANOSAN NUMERO.

NEDONTIE

KADUN, TIEN, KATUAUKION, TORIN, PUISTON TAI MUUN YLEISEN ALUEEN NIMI.

ROVANIEMEN KAUPUNKI

ASEMAKAAVAN MUUTOS

15. KAUPUNGINOSA

KATUALUE,

PASINATIE



ELINVOIMALAUTAKUNTA ON HYVÄKSYNYT ASEMAKAAVAN / ASEMAKAAVAMUUTOKSEN _____ / 20 _____

MARKKU PYHÄJÄRVI
KAAVOITUSPÄÄLLIKKÖ

Kaavatunnus: 698 AU434		1 : 1000
ROVANIEMEN KAUPUNKI		
PASINATIENTEN KATUALUE, NIMENMUUTOS		KORJ. PIIRT.
DN:o 2021-198	KAAVOITUSPÄÄLLIKKÖ	Markku Pyhäjärvi
ROVANIEMELLÄ		
05.02.2021	SUUNNITTELIJA	Timo Raitio
Pohjakartta on asetuksen N:o 1284 / 23.12.1999 mukainen		
KAUPUNGINGEODEETTI		Pertti Onkalo