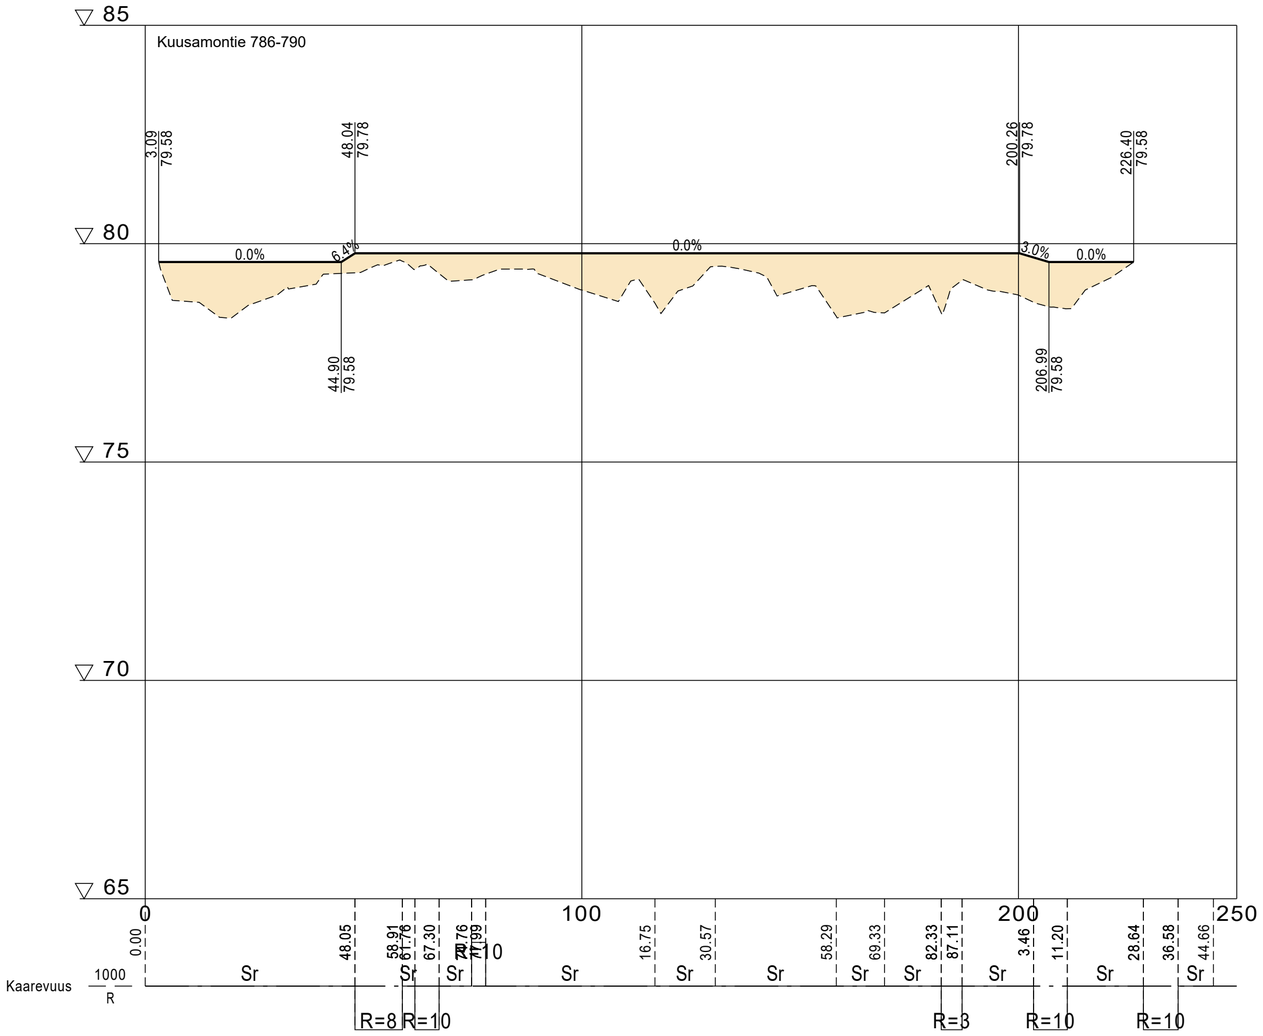

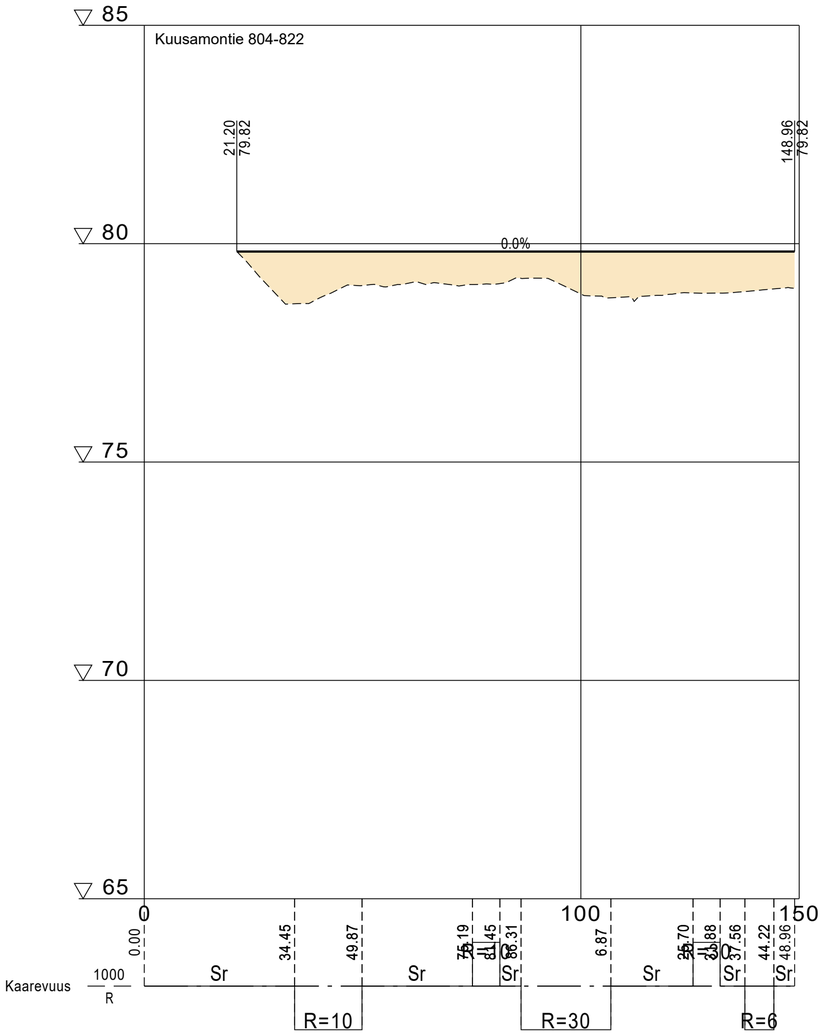

ROVANIEMI TEKNISET PALVELUT YHDYSKUNTATEKNIIKKA Mäntyvaarantie 2, 96100 Rovaniemi		RAMBØLL		Koord.järjestelmä ETRS-GK26	Rovaniemen tulvasuojelun yleissuunnitelma		
				Korkeusjärjestelmä N2000	Saarenkylä, Vitikanpää, Pullinranta / Karvonranta, Koskenkylä, Vaarala, Lainaanranta sekä Viirinkangas		
pvm 18.5.2022	Hyväksynyt Jukka Ylinampa	pvm 18.5.2022	Pääsuunnittelija Jari Kinnunen	Piirustuslaji Pituusleikkaus	Kohde Kuusamontie 786...822	Mittakaava 1:1000/1:100	Piir.nro 66