



VOIMASSA OLEVA ASEMAKAAVA

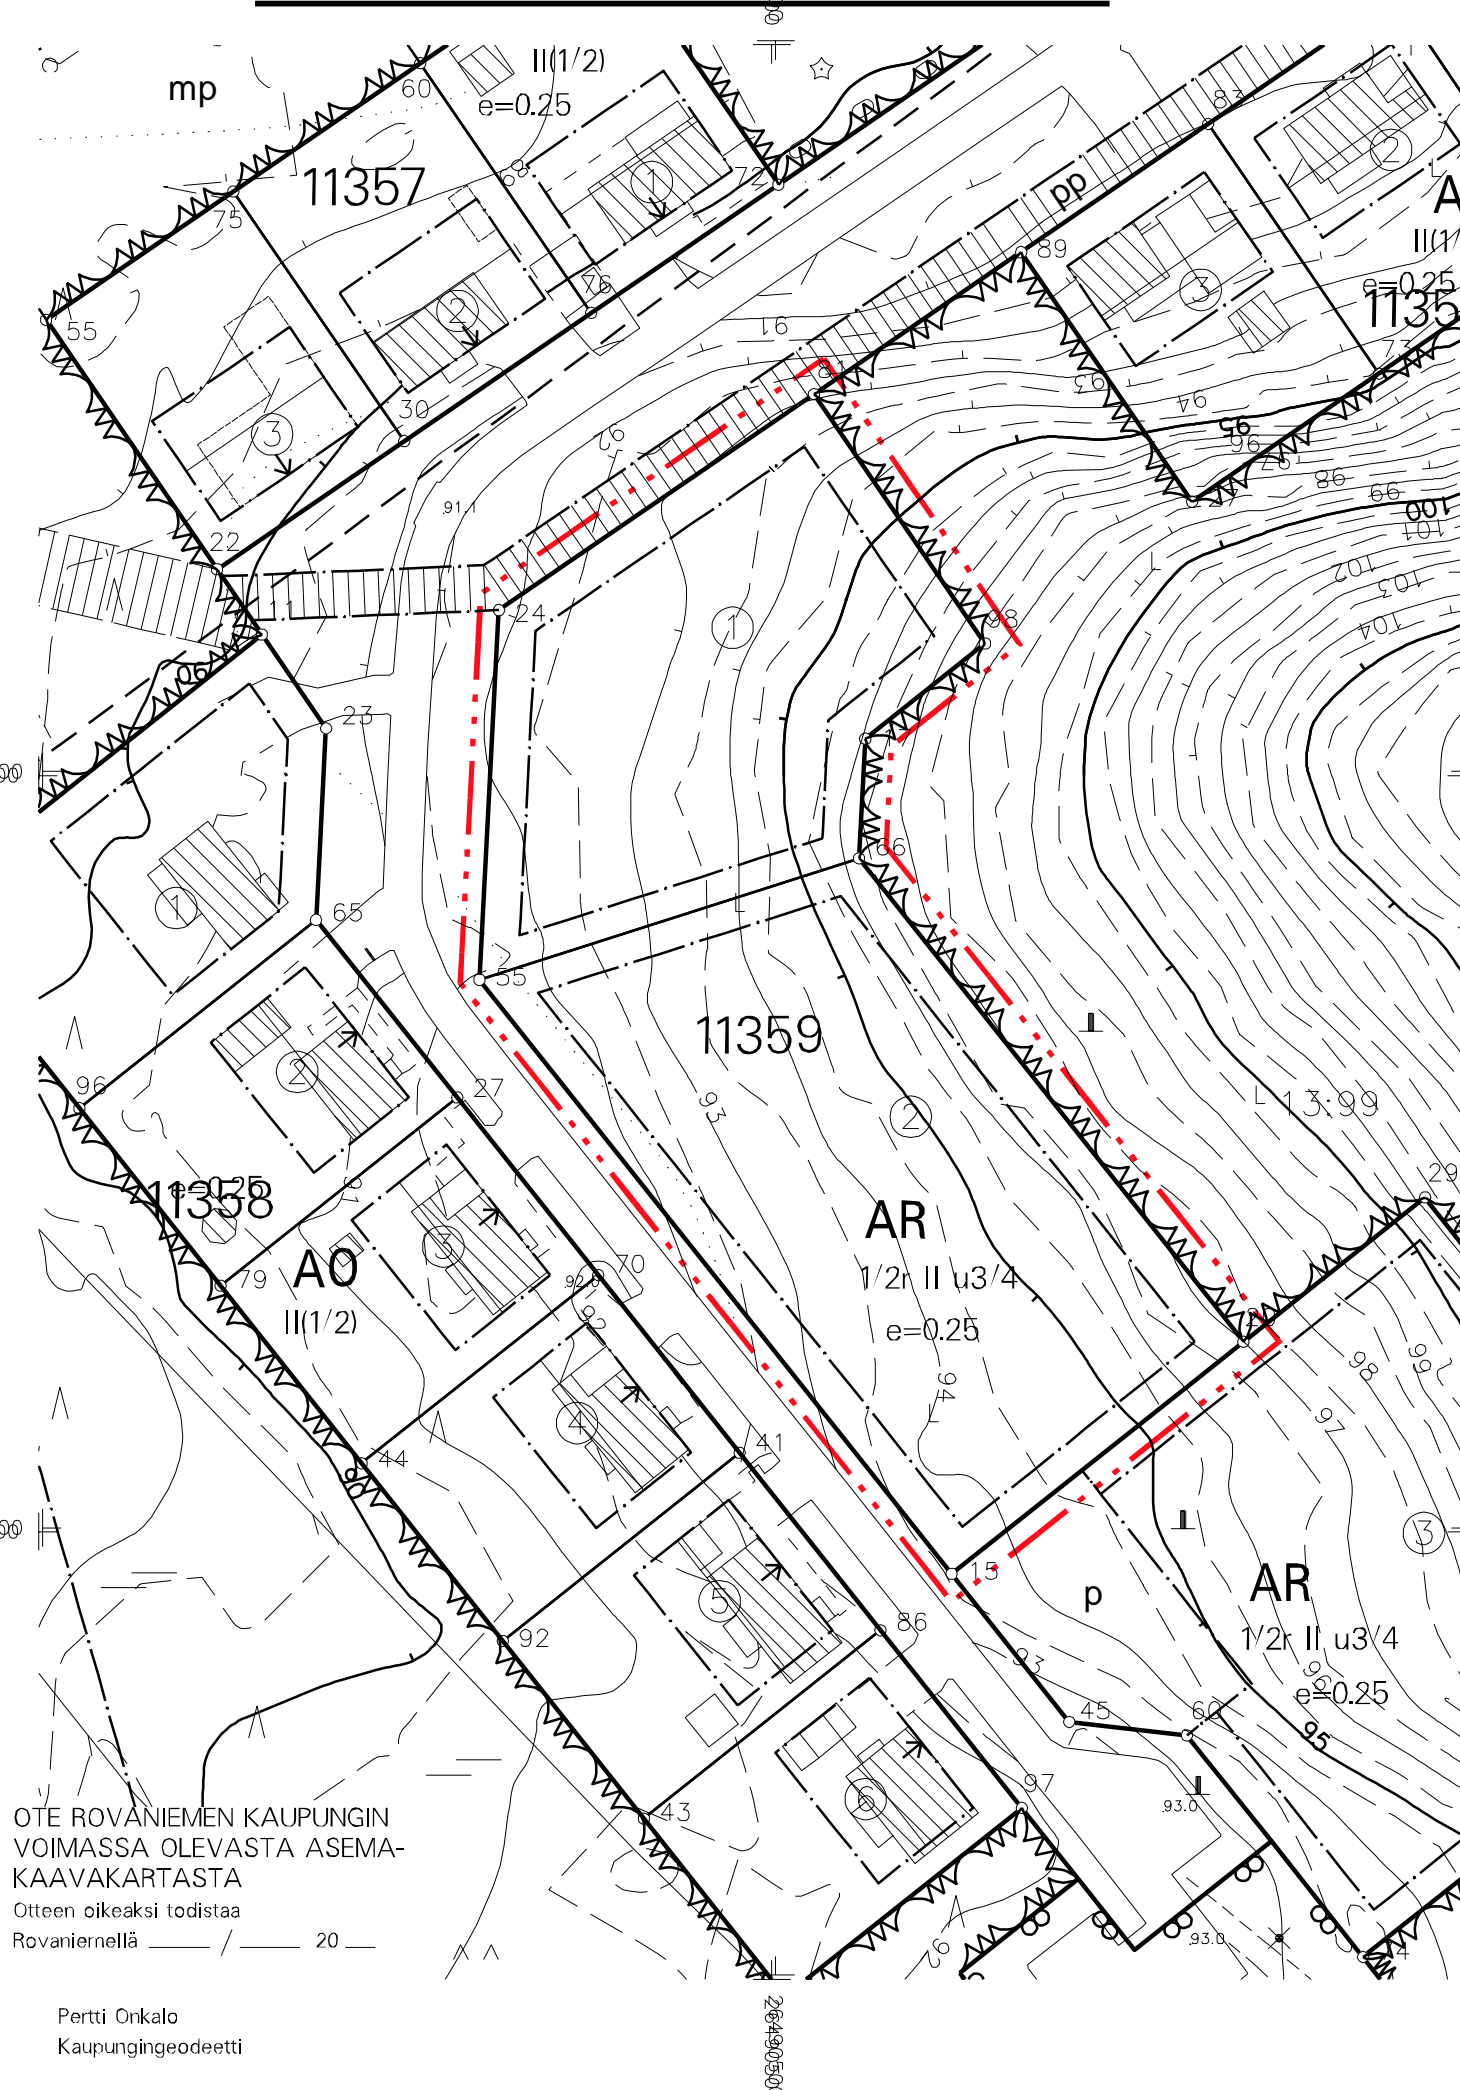

OTE ROVANIEMEN KAUPUNGIN VOIMASSA OLEVASTA ASEMAKAAVAKARTASTA
Otteen oikeaksi todistaa Rovaniemellä _____ 20 _____
Pertti Onkalo
Kaupungeedeetti

ASEMAKAAVAN MUUTOS

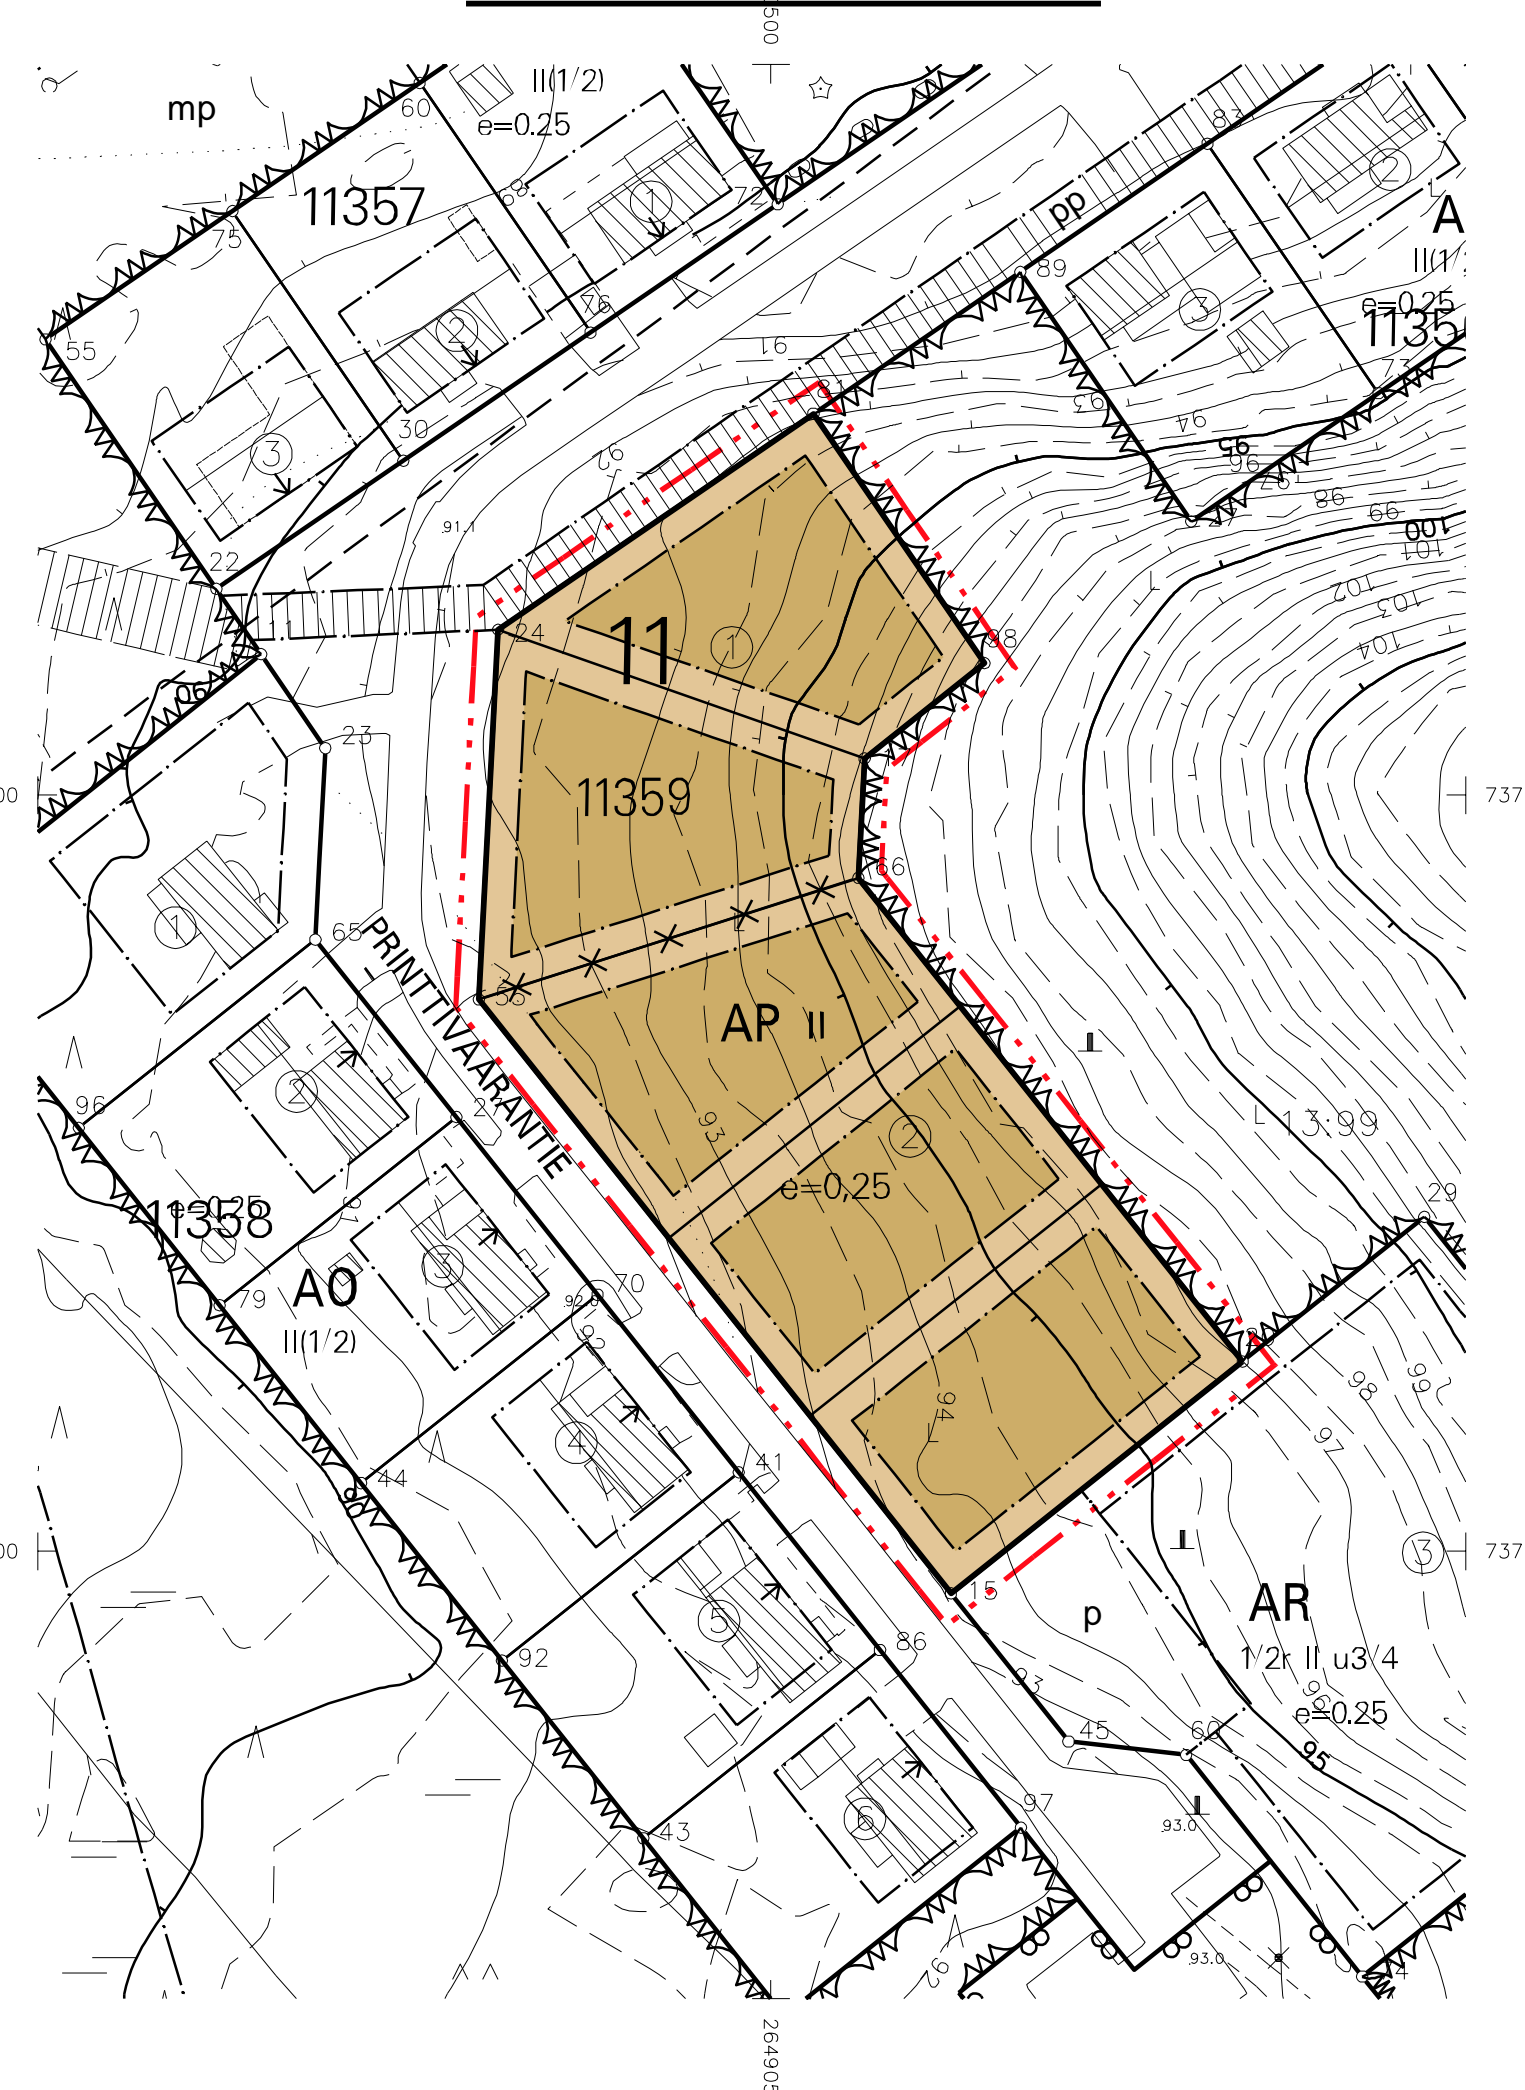

ASEMAKAAVAMERKINNÄT JA -MÄÄRÄYKSET

- AP** ASUINPIENTALOJEN KORTTELIALUE.
- 3 M KAAVA-ALUEEN RAJAN ULKOPUOLELLA OLEVA VIIVA.
- KORTTELIN, KORTTELINOSAN JA ALUEEN RAJA.
- OHJEELLINEN ALUEEN TAI OSA-ALUEEN RAJA.
- x-x** RISTI MERKINNÄN PÄÄLLÄ OSOITTA A MERKINNÄN POISTAMISTA.
- 11** KAUPUNGIN- TAI KUNNANOSAN NUMERO.
- 11359** KORTTELIN NUMERO.
- PRINTTIVAARANTIE** KADUN, TIEN, KATUAUKION, TORIN, PUISTON TAI MUUN YLEISEN ALUEEN NIMI.
- II** ROOMALAINEN NUMERO OSOITTA RAKENNUSTEN, RAKENNUKSEN TAI SEN OSAN SUURIMMAN SALLITUN KERROSLUVUN.
- RAKENNUSALA.

TÄLLÄ ASEMAKAAVA-ALUEELLA TONTTIJAKO ON SITOVA.
TONTILLA TULEE OLLA AUTOPIIKKOJA VÄHINTÄÄN SEURAAVASTI:
ASUNNOT 1 AP/80 M2 KERROSLALAA.
ALUEEN HULEVEDEET ON PÄÄOSIN IMEYTETTÄVÄ. HULEVESIEN IMEYTTÄMISEKSI TONTIN PINTA-ALASTA VÄHINTÄÄN X % TULEE OLLA ISTUTETTUA TAI MUUTEN VEDEN KULKUA HIDASTAVAA. HULEVEDEET TULEE JOHTAA PURKUPAIKKAAN VIRANOMAISEN HYVÄKSYMÄN ERILLISSUUNNITELMAN MUKAAN.

ROVANIEMEN KAUPUNKI

ASEMAKAAVAN MUUTOS
11.KAUPUNGINOSA
KORTTELI 11359 TONTIT 1 JA 2



ELINVOIMALAUTAKUNTA ON HYVÄKSYNYT ASEMAKAAVAN / ASEMAKAAVAMUUTOKSEN
20
MARKKU PYHÄJÄRVI
KAAVOITUSPÄÄLLIKKÖ

Kaavatunnus: 698 AU433		1 : 1000
ROVANIEMEN KAUPUNKI		
KORTTELI 11359 TONTIT 1 JA 2, PRINTTIVAARANTIE		KORJ. PIIRT.
DN:o 2021-195	KAAVOITUSPÄÄLLIKKÖ	Markku Pyhäjärvi
ROVANIEMELLÄ		
05.02.2021	SUUNNITTELIJA	Timo Raitio
Pohjakartta on asetuksen N:o 1284 / 23.12.1999 mukainen KAUPUNGINGEODEETTI Pertti Onkalo		