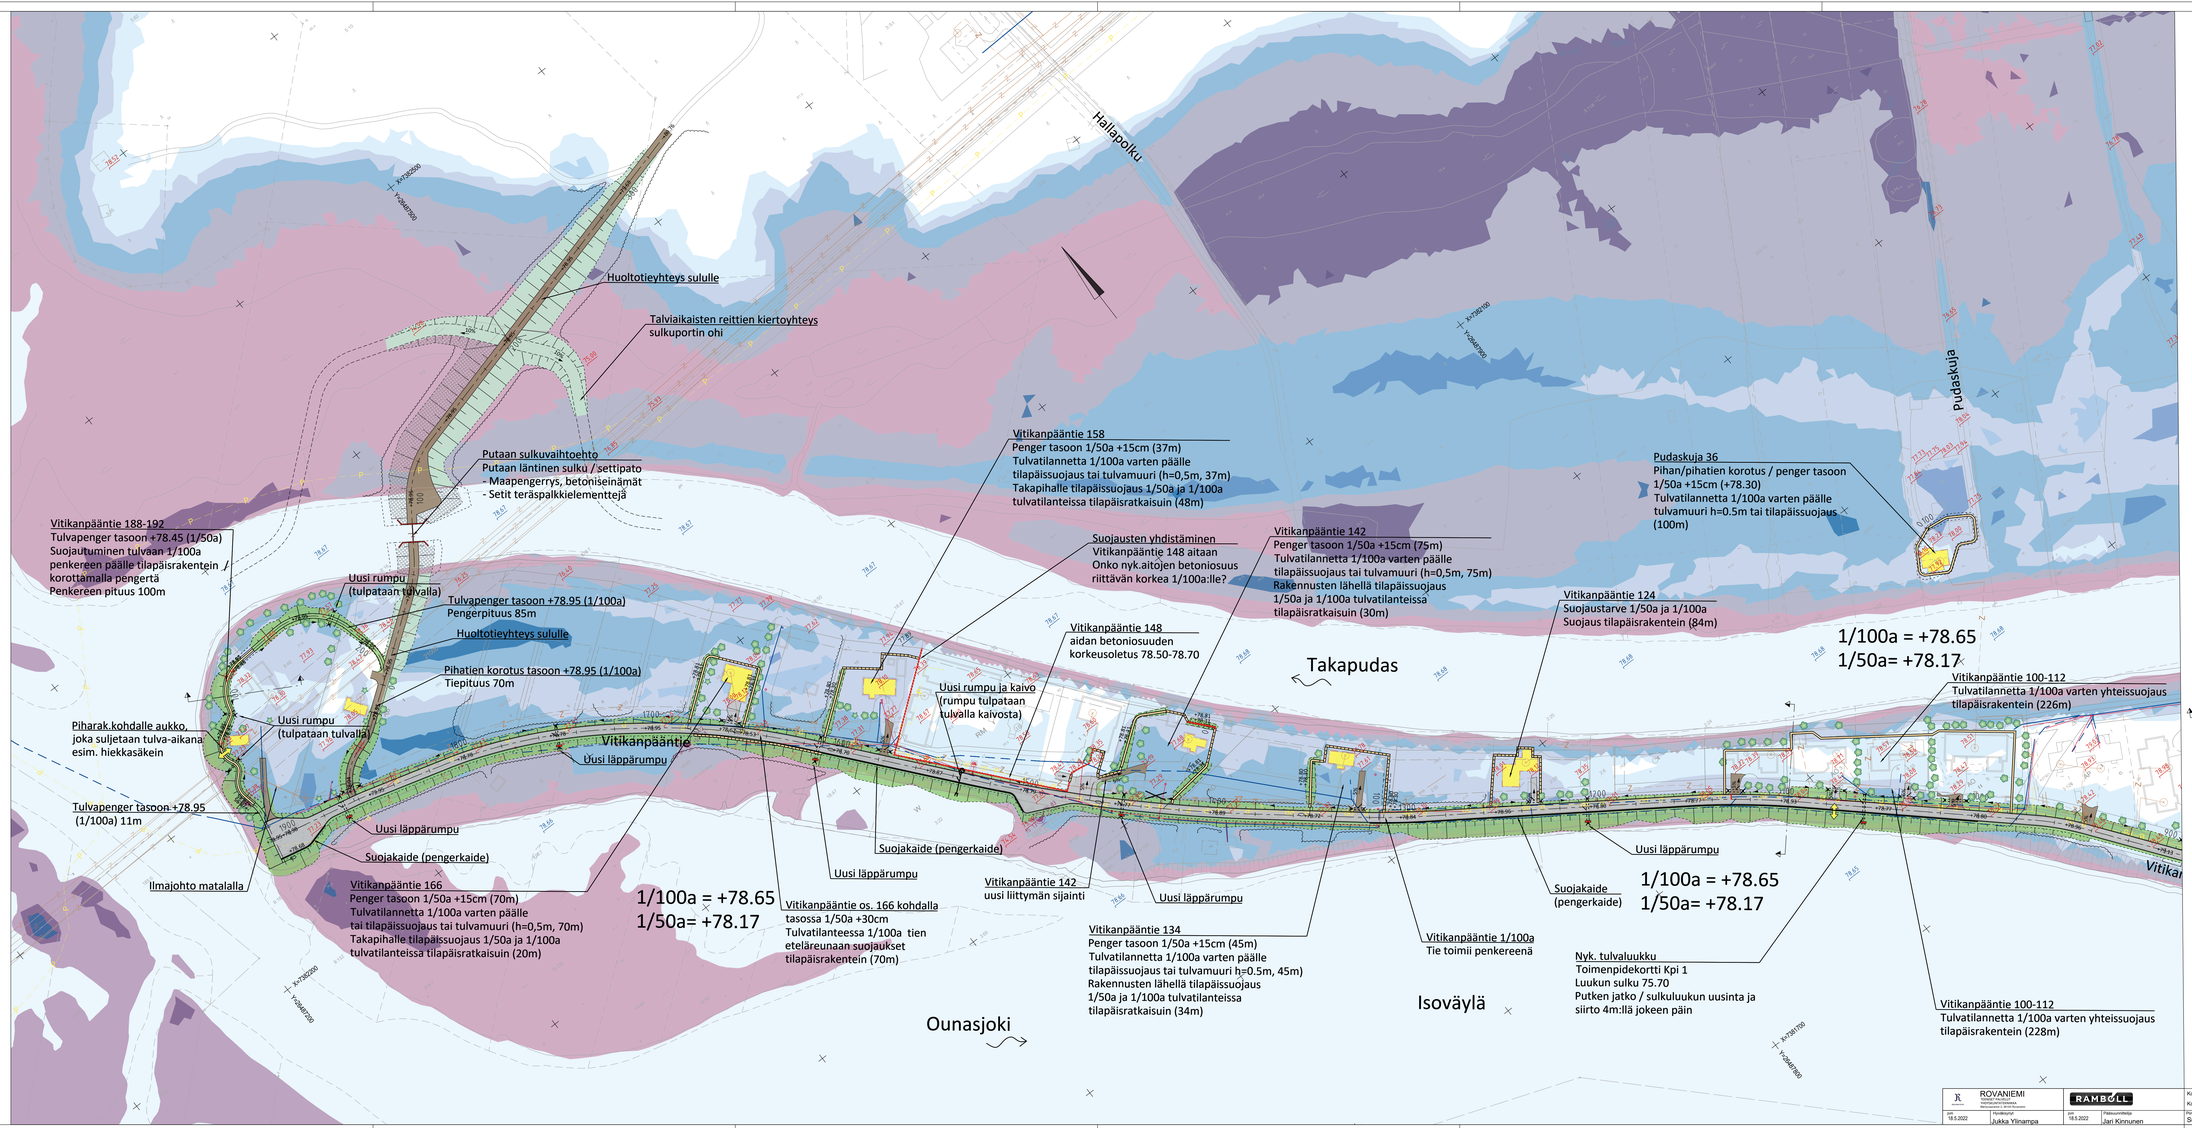

ROVANIEMI
RAMBOLL

Koord.järjestelmä ETRS-GK26	Rovaniemen tulvasuojelun yleissuunnitelma		
Korkeusjärjestelmä N2000	Saarenkylä, Viitakenjoki, Pullinranta / Kannonranta, Koskenkylä, Vaarala, Lainaanranta sekä Viirinkangas		
pvm 18.5.2022	Piirtäjä/Ritning/Drawn Jukka Ylinampa	pvm 18.5.2022	Pääsuunnittelija Jari Kinnunen
Projektinjohtaja Suunnitelmakartta	Kohde Vitikanpääntie plv 900-1900	Mittakaava 1:1000	Piir.nro 3