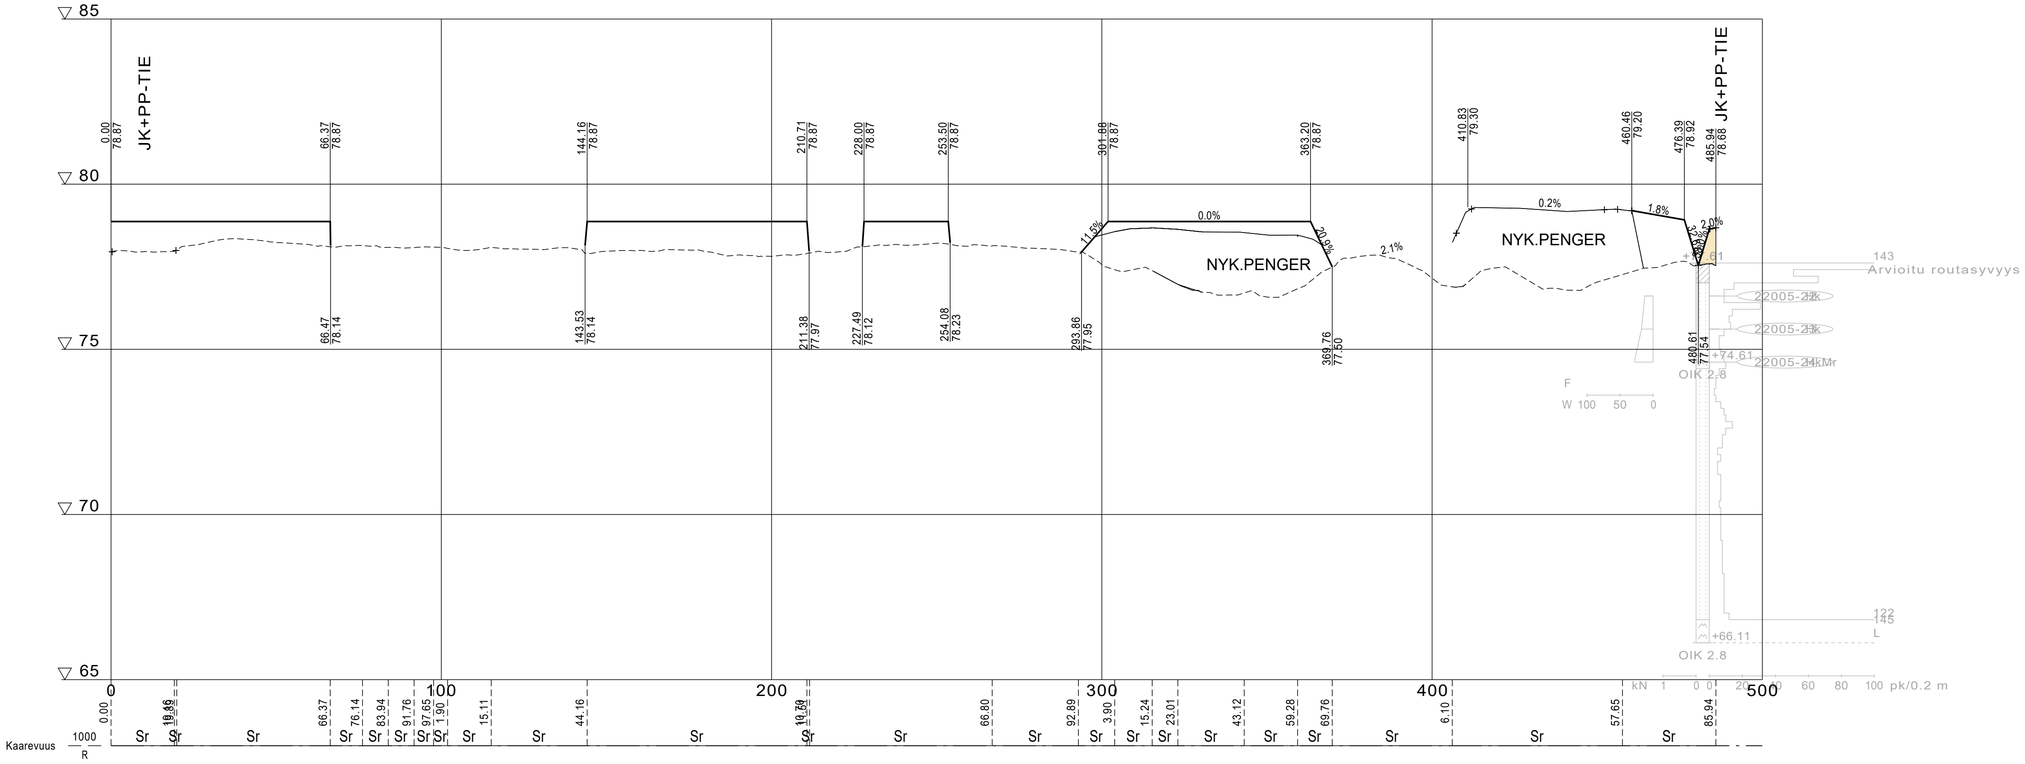

ROVANIEMI TEKNISET PALVELUT YHDYSKUNTATEKNIIKKA Mäntyvaarantie 2, 96100 Rovaniemi		Koord.järjestelmä ETRS-GK26 Korkeusjärjestelmä N2000	Rovaniemen tulvasuojelun yleissuunnitelma Saarenkylä, Vitikanpää, Pullinranta / Karvonranta, Koskenkylä, Vaarala, Lainaanranta sekä Viirinkangas		
pvm 18.5.2022	Hyväksynyt Jukka Ylinampa	pvm 18.5.2022	Pääsuunnittelija Jari Kinnunen	Piirustuslaji Pituusleikkaus	Kohde Pulkamontie terveyskekus	Mittakaava 1:1000/1:100	Piir.nro 49