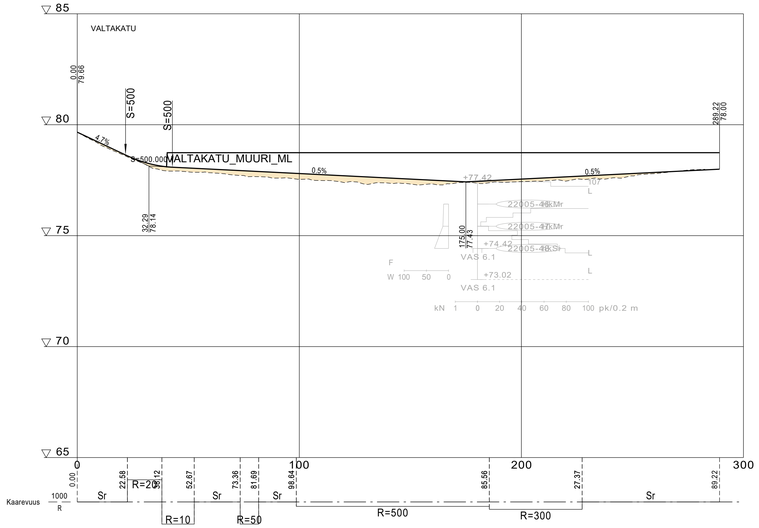

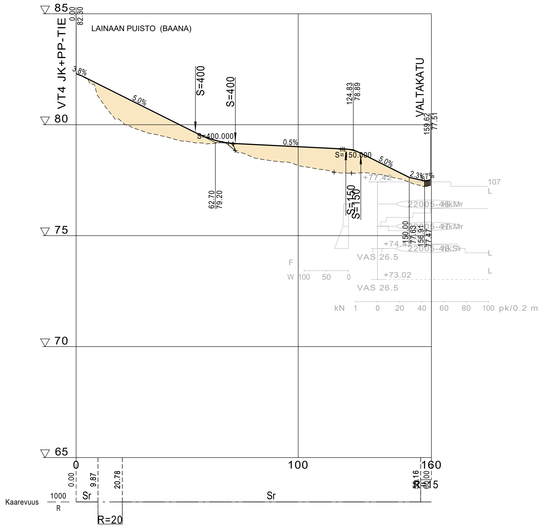

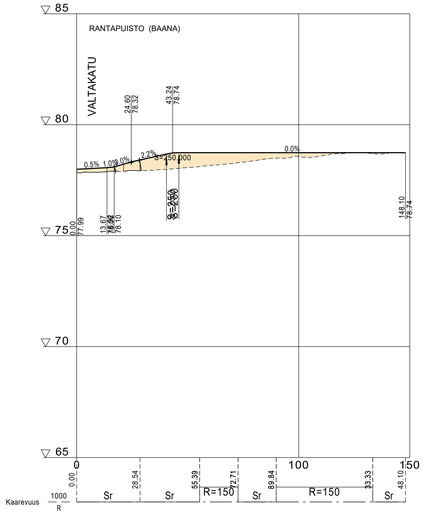

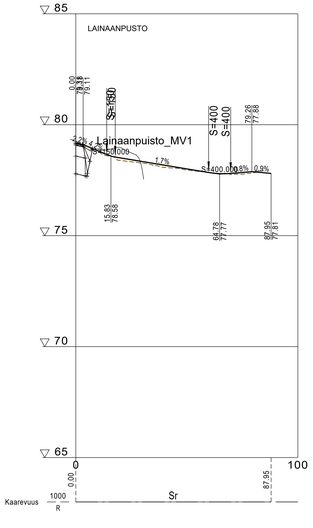

ROVANIEMI TEKNISKI PALVELUT HIDROLOGIA JA VESIVAR Rovaniemen k. 9, 96100 Rovaniemi	RAMBOLL	Koord.järjestelmä ETRS-GK26 Korkeusjärjestelmä N2000	Rovaniemen tulvasuojelun yleissuunnitelma Saarenkylä, Vitikanpää, Pullinranta / Karvonranta, Koskenkylä, Vaarala, Lainaanranta sekä Viirinkangas		
pvm 18.5.2022	Hyväksymyt Jukka Ylinampa	pvm 18.5.2022	Päiksuunnitelija Jari Kinnunen	Pituusleikkaus	Kohde Valtakatu, Rantapuisto ja Lainaanpuisto	Mittakaava 1:1000/1:100	Piir.nro 55