


Leikkaus Pulliniemenkuja 11 PL 180
1:100

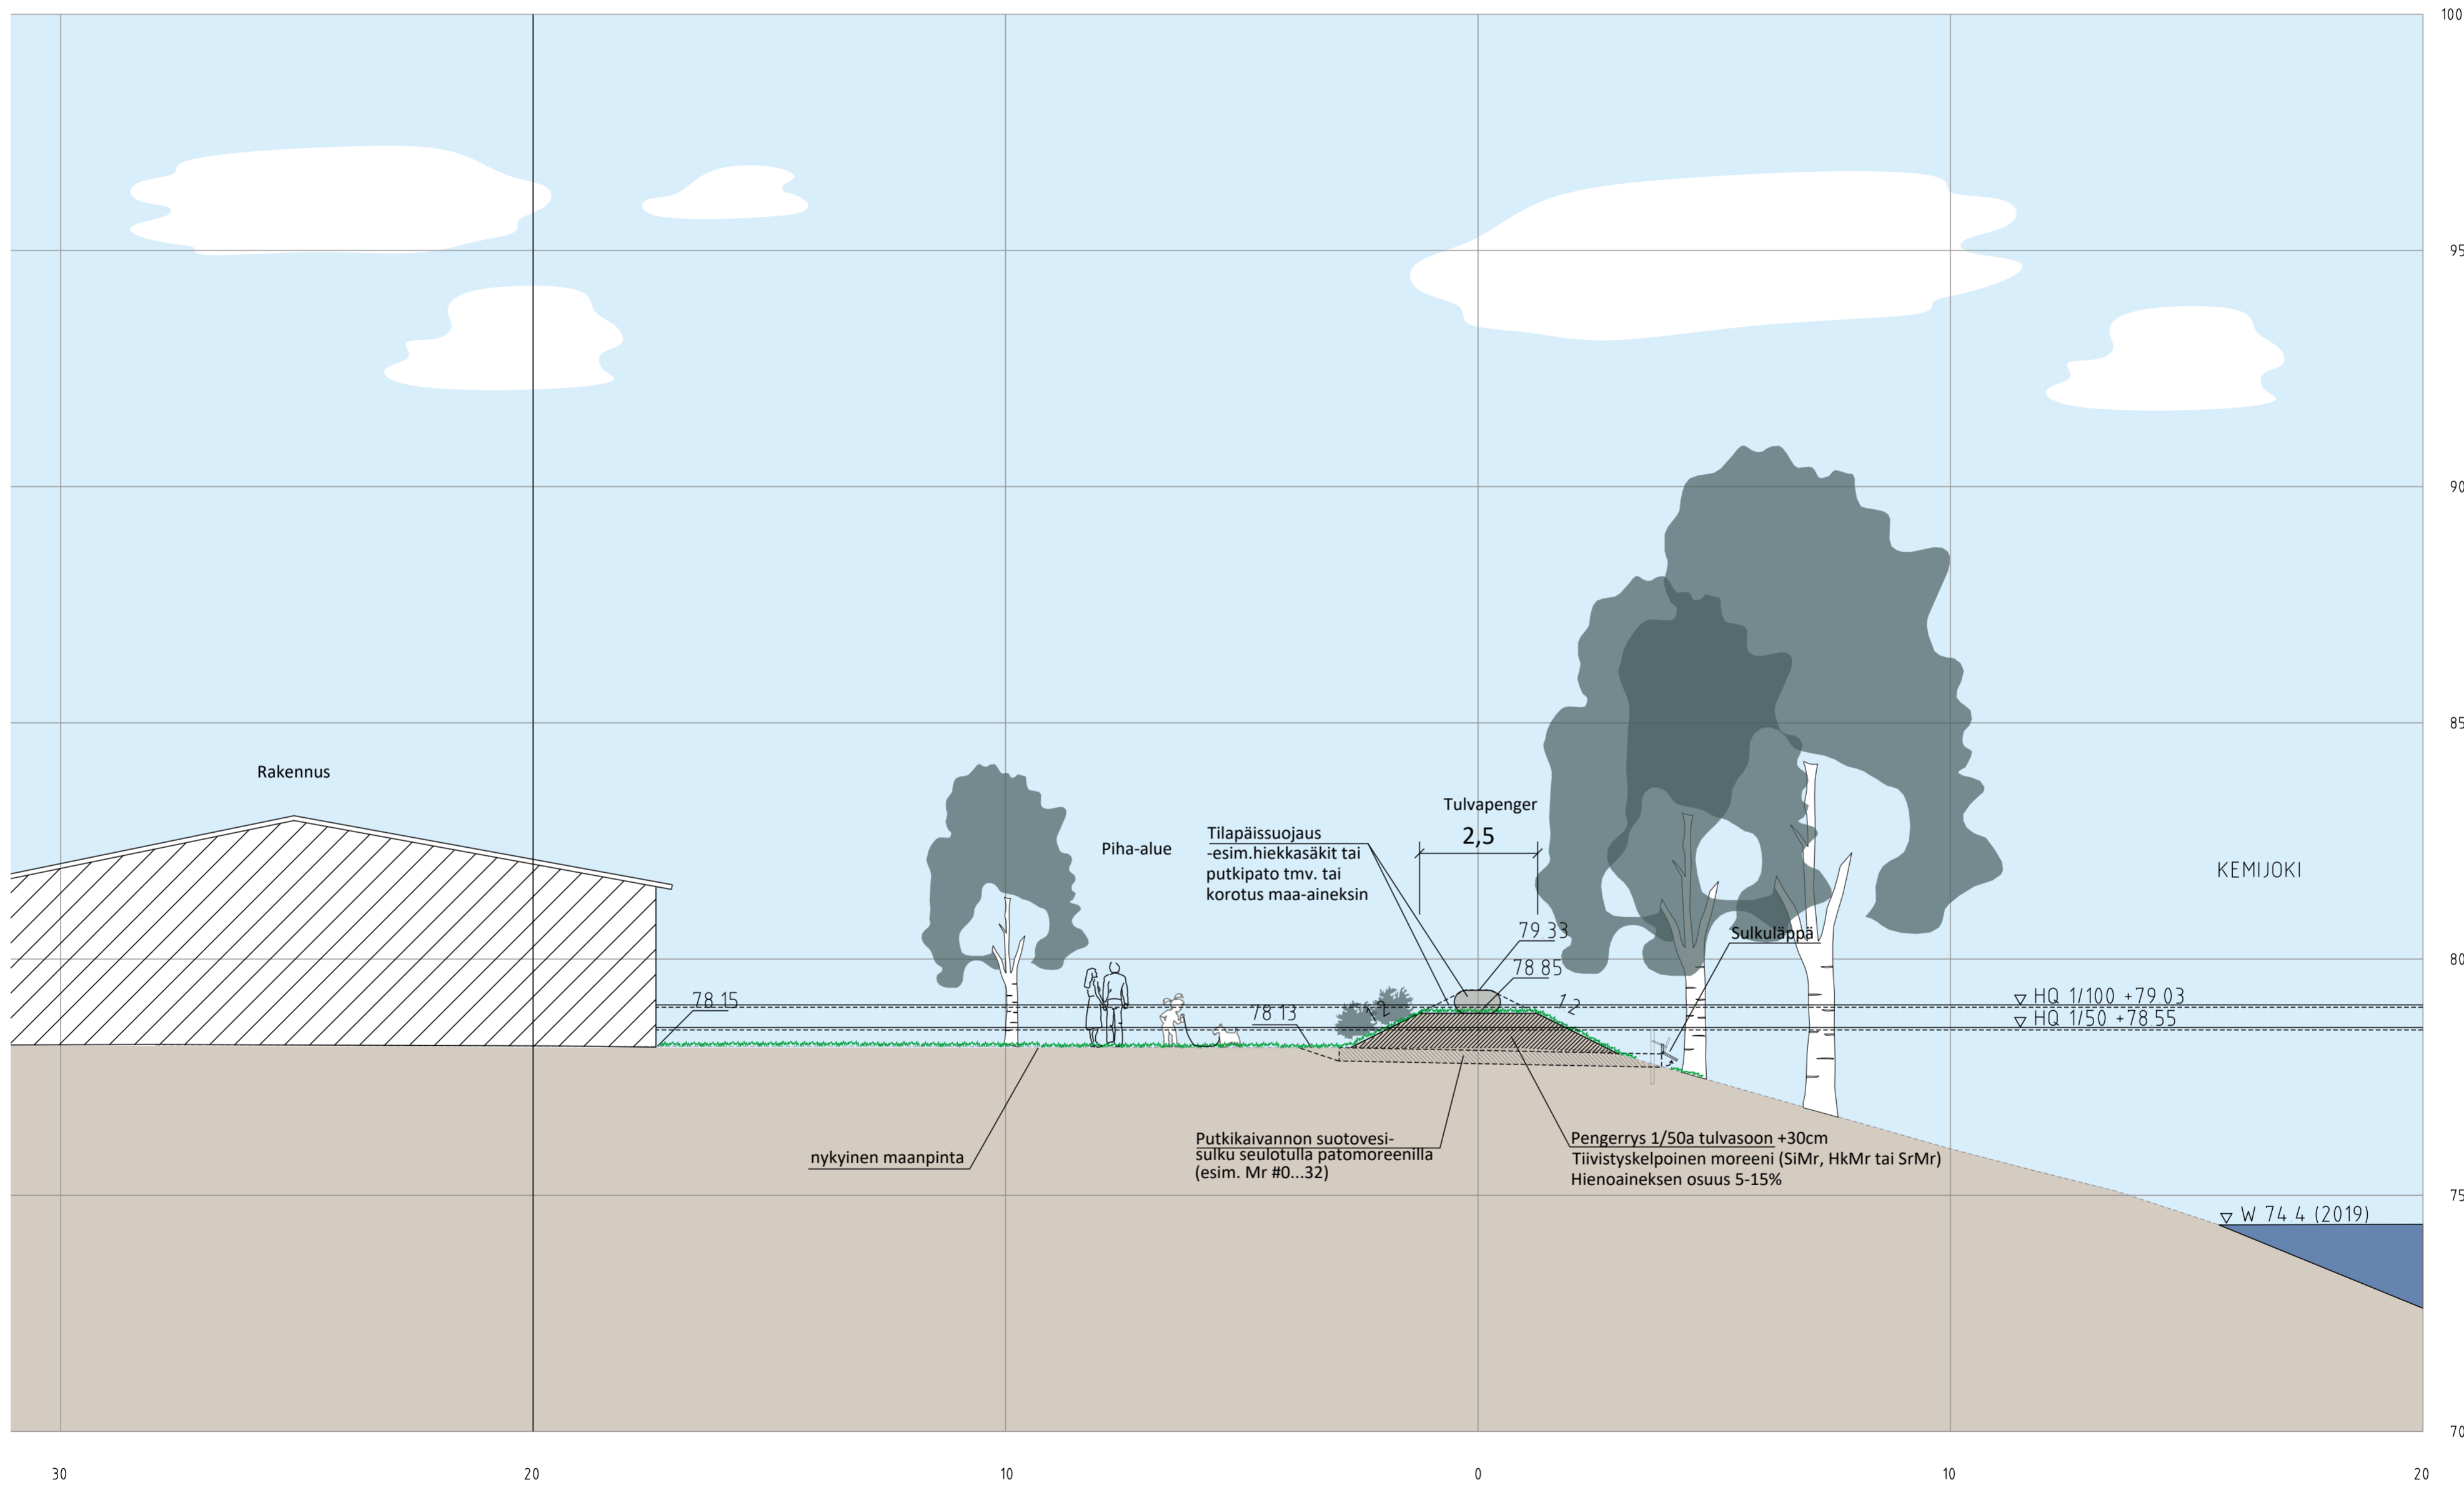

<p>ROVANIEMI TEKNISET PALVELUT YHDYSKUNTATEKNIIKKA Mantymiehenkatu 2, 96100 Rovaniemi</p>	<p>Ympäristösuunnittelija Anne Suihkonen Pääsuunnittelija Jari Kinnunen</p>	Koord.järjestelmä ETRS-GK26	<p>Rovaniemen tulvasuojelun yleissuunnitelma Saarenkylä, Vitikanpää, Pullinranta / Karvonranta, Koskenkylä, Vaarala, Lainaanranta sekä Viirinkangas</p>
		Korkeusjärjestelmä N2000	
pvm 18.5.2022	Jukka Ylinampa	pvm 18.5.2022	Mittakaava 1:100
		Piirustustyyli Maisemaleikkaus	Piir.nro 32