


Leikkaus Vitikanpääntie 192 PL 100
1:100

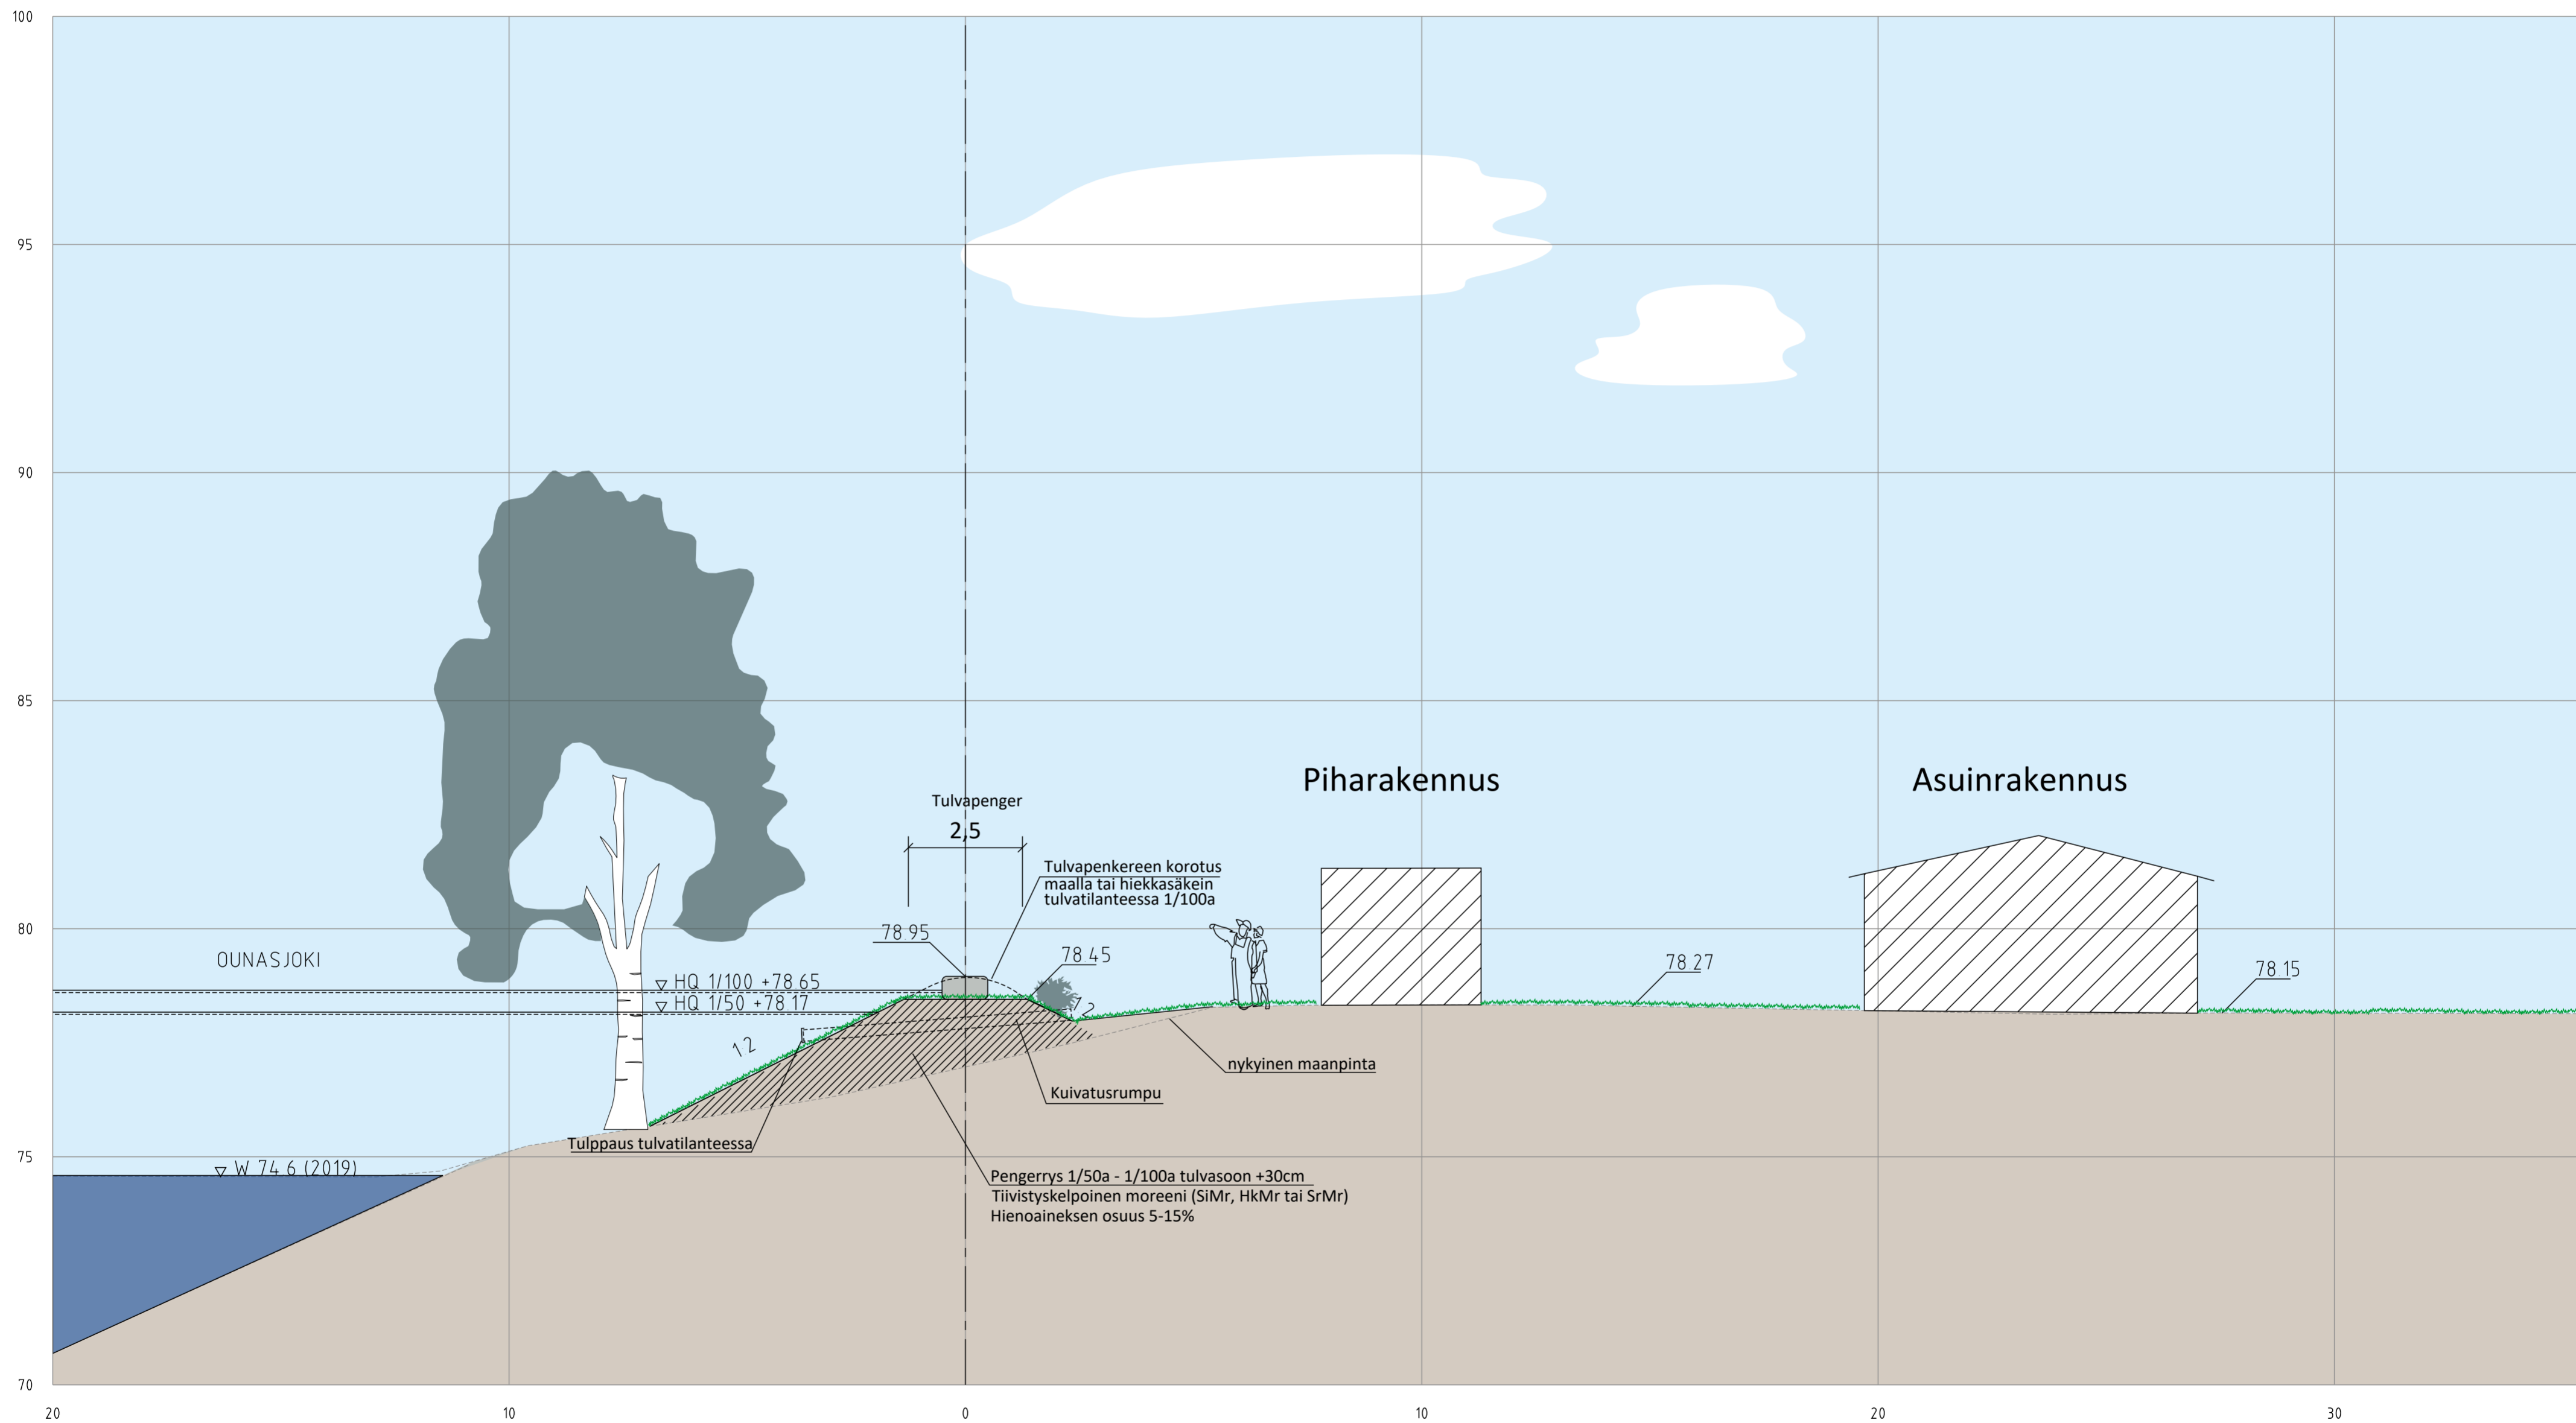

<p>ROVANIEMI TEKNISET PALVELUT YHDYSKUNTATEKNIIKKA Mennyväntie 2, 96100 Rovaniemi</p>	<p>RAMBOLL</p>	Koord.järjestelmä	ETRS-GK26	<p>Rovaniemen tulvasuojelun yleissuunnitelma Saarenkylä, Vitikanpää, Pullinranta / Karvonranta, Koskenkylä, Vaarala, Lainaaranta sekä Viirinkangas</p>	
		Korkeusjärjestelmä	N2000		
pvm	18.5.2022	Ympäristösuunnittelija	Anne Suihkonen	Kohde	Vitikanpää / Vitikanpääntie 192
	Jukka Ylinampa	Piirustusselitys	Jari Kinnunen	Mittakaava	1:100
		Piirustuslaji	Maisemaleikkaus	Piir.nro	28