


Leikkaus Pullinranta PL380
1:100

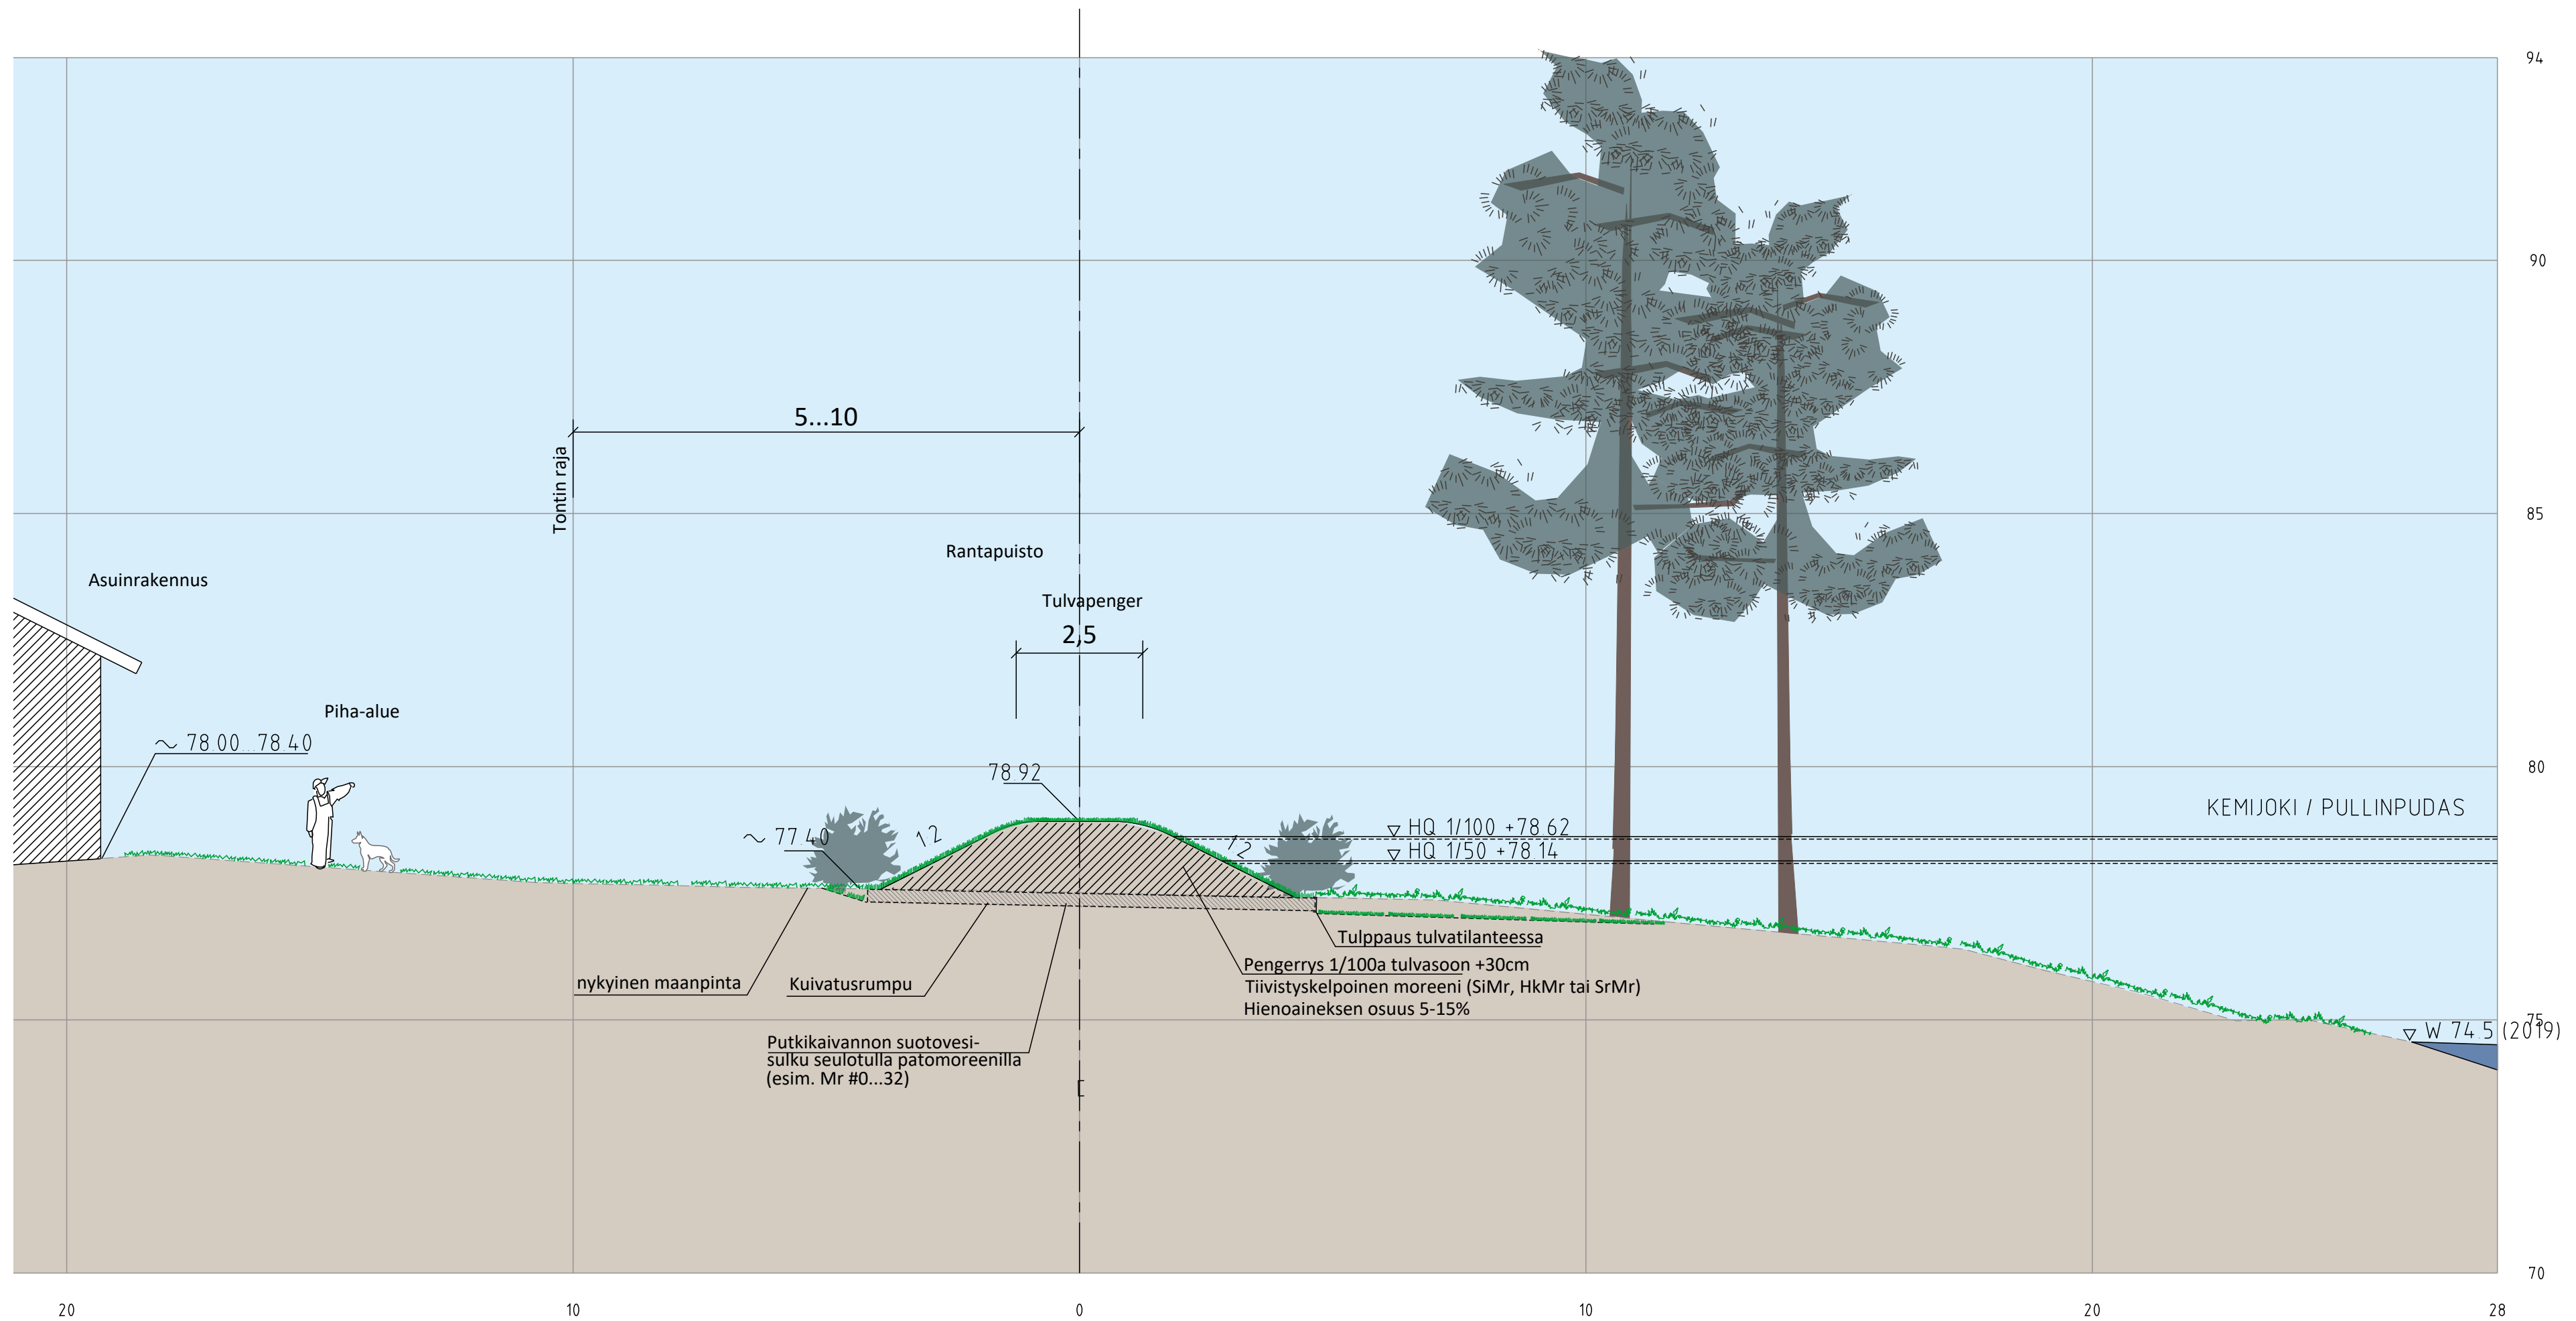

<p>ROVANIEMI TEKNISET PALVELUT YHDYSKUNTATEKNIIKKA Mennyväntie 2, 96100 Rovaniemi</p>		Koord.järjestelmä	ETRS-GK26	Rovaniemen tulvasuojelun yleissuunnitelma Saarenkylä, Vitikanpää, Pullinranta / Karvonranta, Koskenkylä, Vaarala, Lainaaranta sekä Viirinkangas	
		Korkeusjärjestelmä	N2000		
pvm	18.5.2022	Ympäristösuunnittelija	Anne Suihkonen	Kohde	Pullinpuoli / Pullinranta
	Jukka Ylinampa	Piirustustyyppi	Jari Kinnunen	Mittakaava	1:100
		Piirustuslaji	Maisemaleikkaus	Piir.nro	35