


Leikkaus Vitikanpääntie PL1100  
1:100

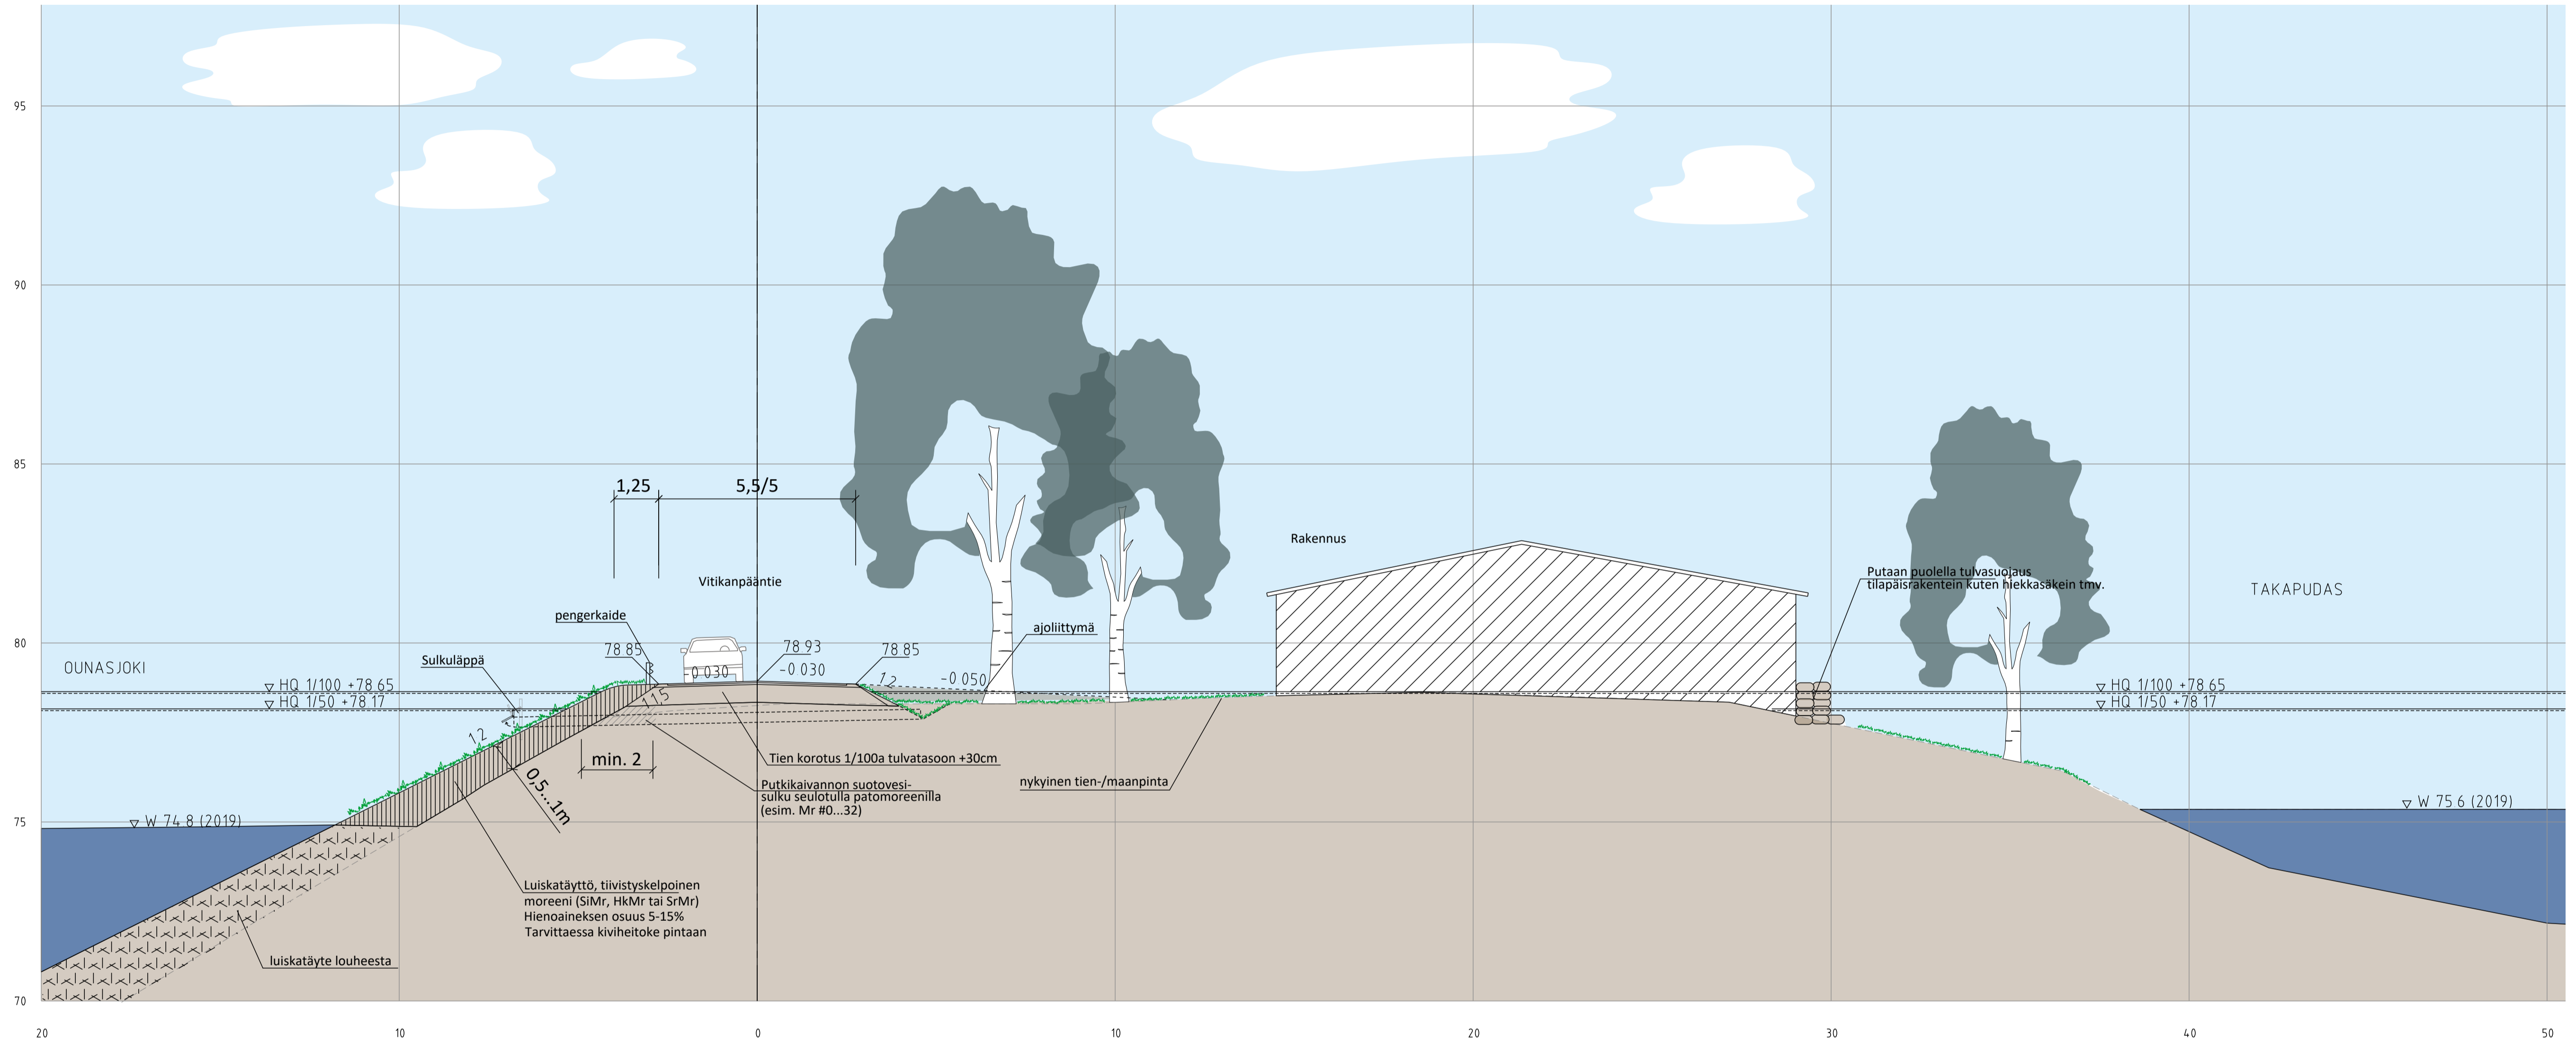

<p>ROVANIEMI TEKNISET PALVELUT YHDYSKUNTA-TEKNIIKKA Mäntyseläntie 2, 96100 Rovaniemi</p>		Koord. järjestelmä	ETRS-GK26	
		Korkeusjärjestelmä	N2000	
Pvm	Jukka Ylinampa	Pvm	18.5.2022	18.5.2022
		Yhteistyökumppani	Anne Sulhkonen	Jari Kinnunen
		Piirustuslaji	Maisemalleikkaus	
		Kohde	Rovaniemen tulvasuojelun yleissuunnitelma Saarenkylä, Vitikanpää, Pullinranta / Karvonranta, Koskenkylä, Vaarala, Lainaaranta sekä Viirinkangas	
		Mittakaava	1:100	Piir. nro
				27