



Leikkaus Kulpinranta PL120 / Kulpinranta 9-11
1:100

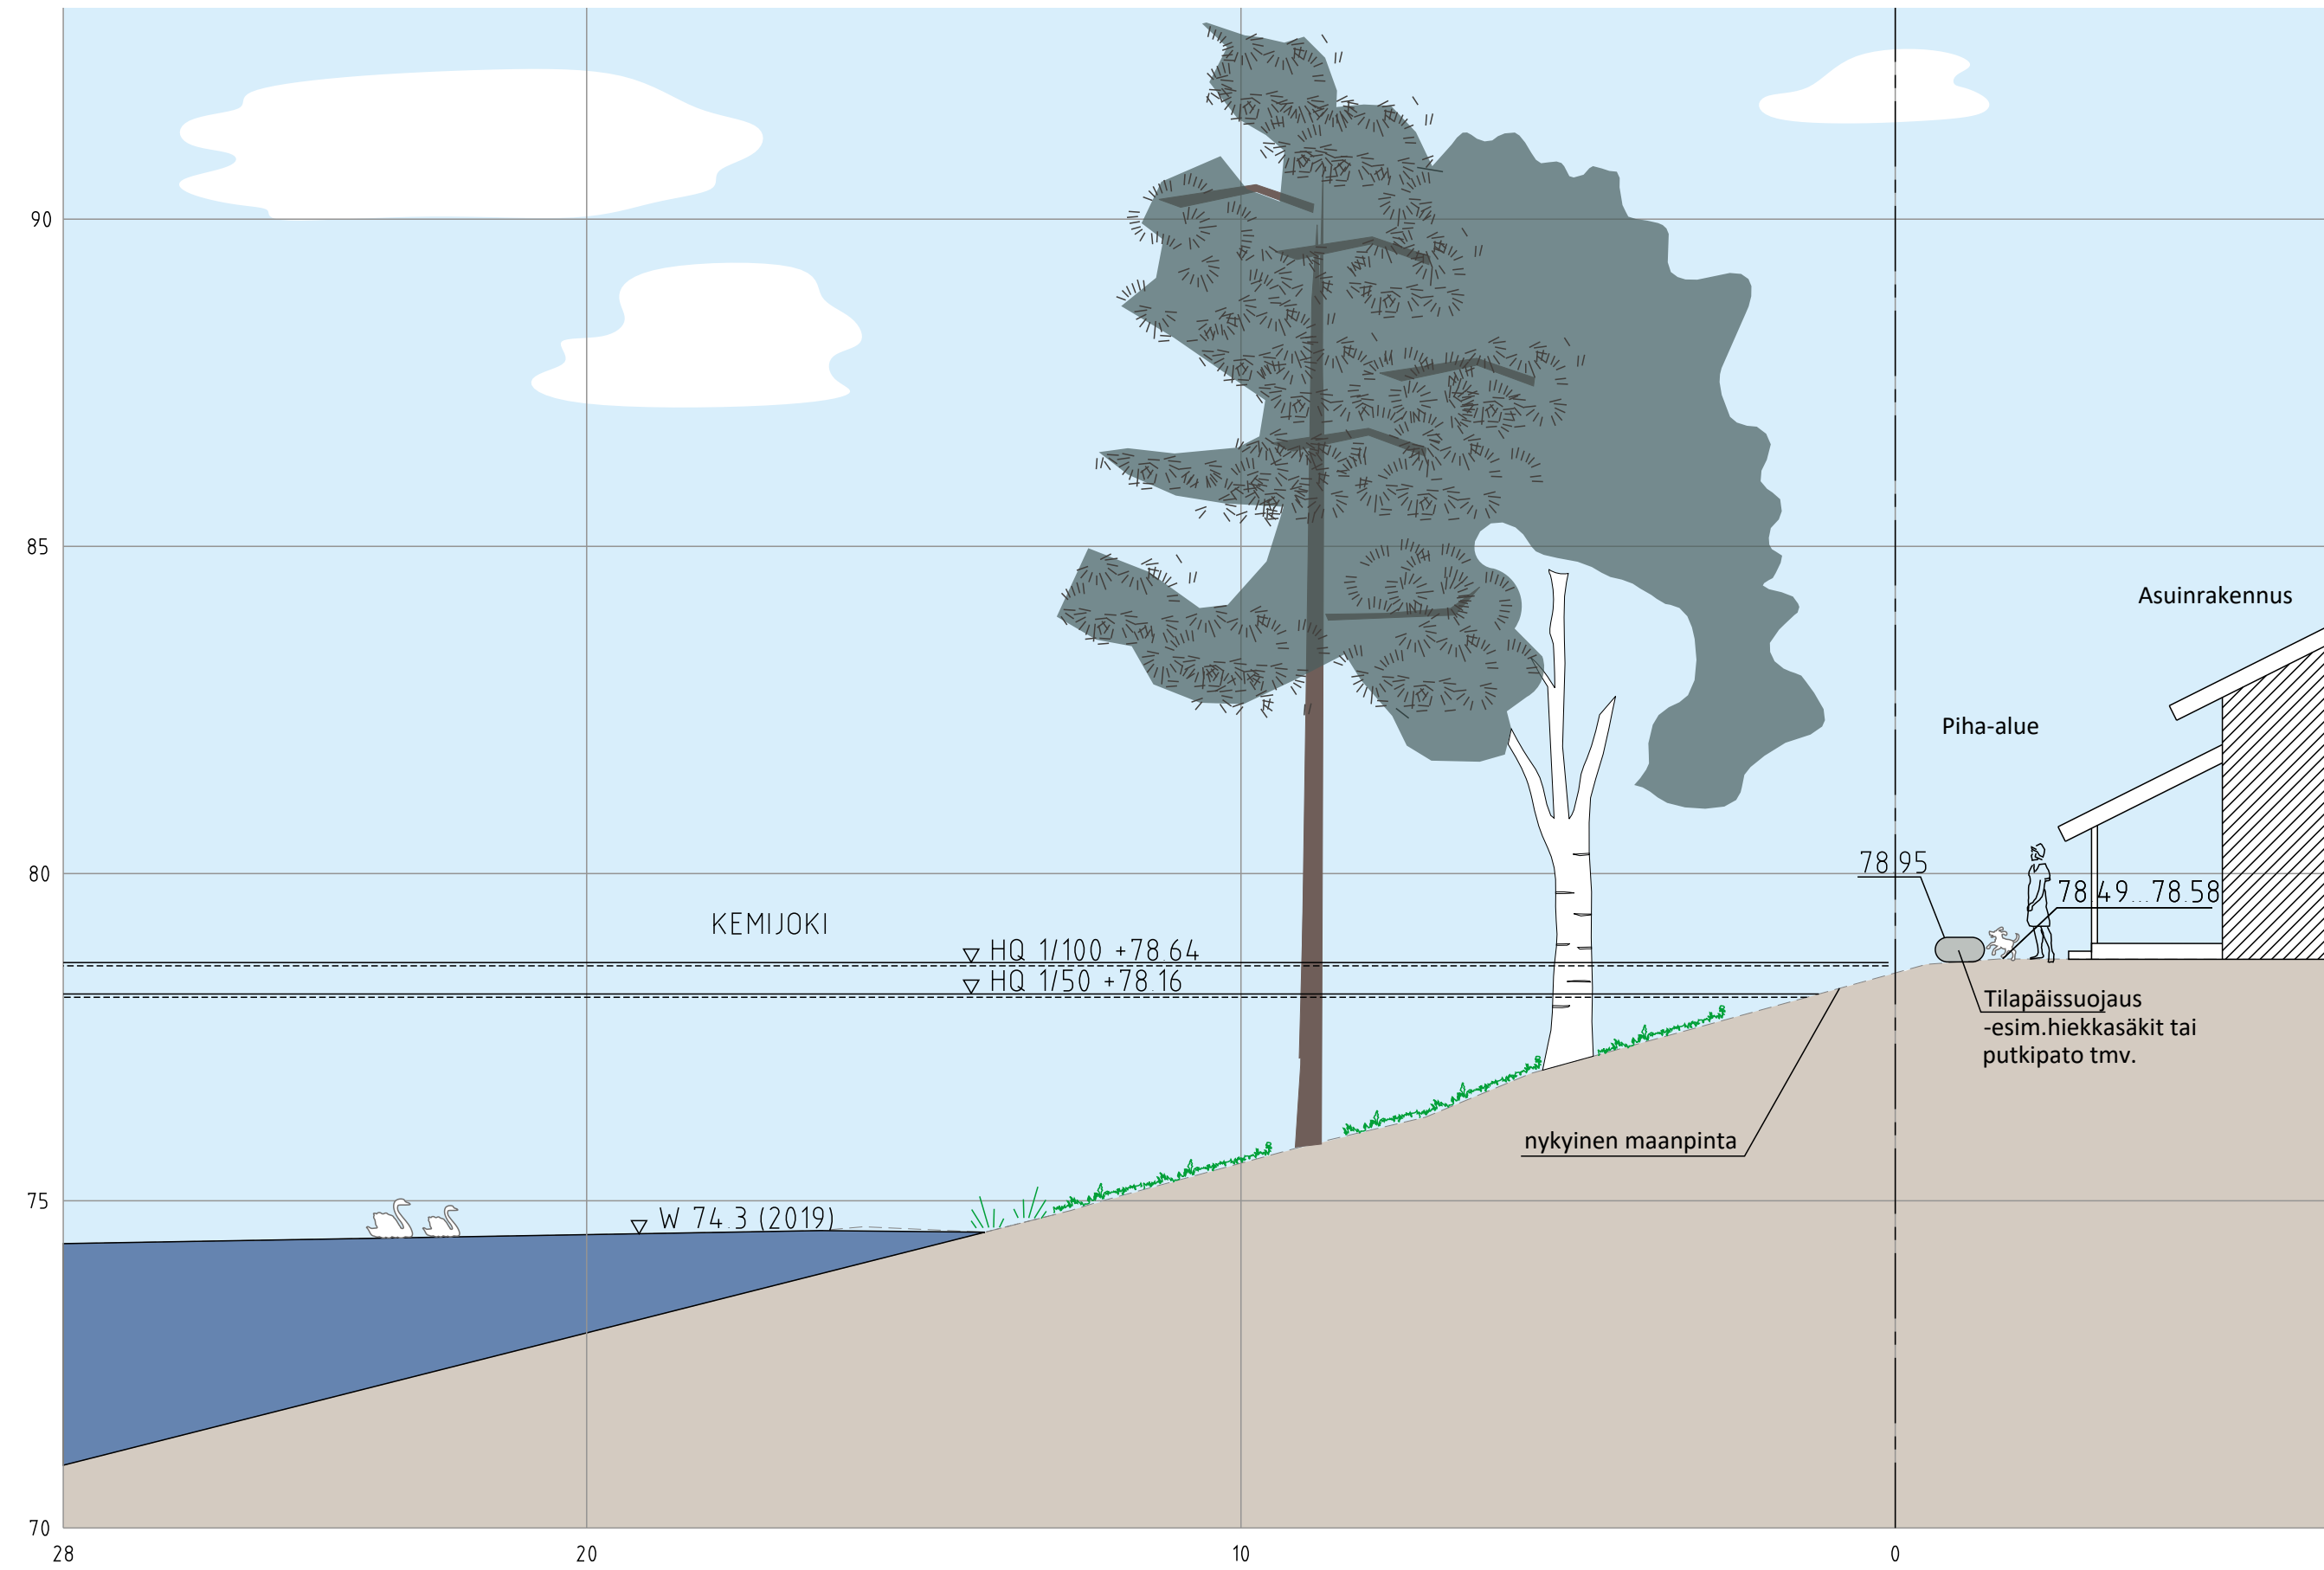

Leikkaus Kulpinranta PL230 / Kulpinranta 3-5 ja 7
1:100

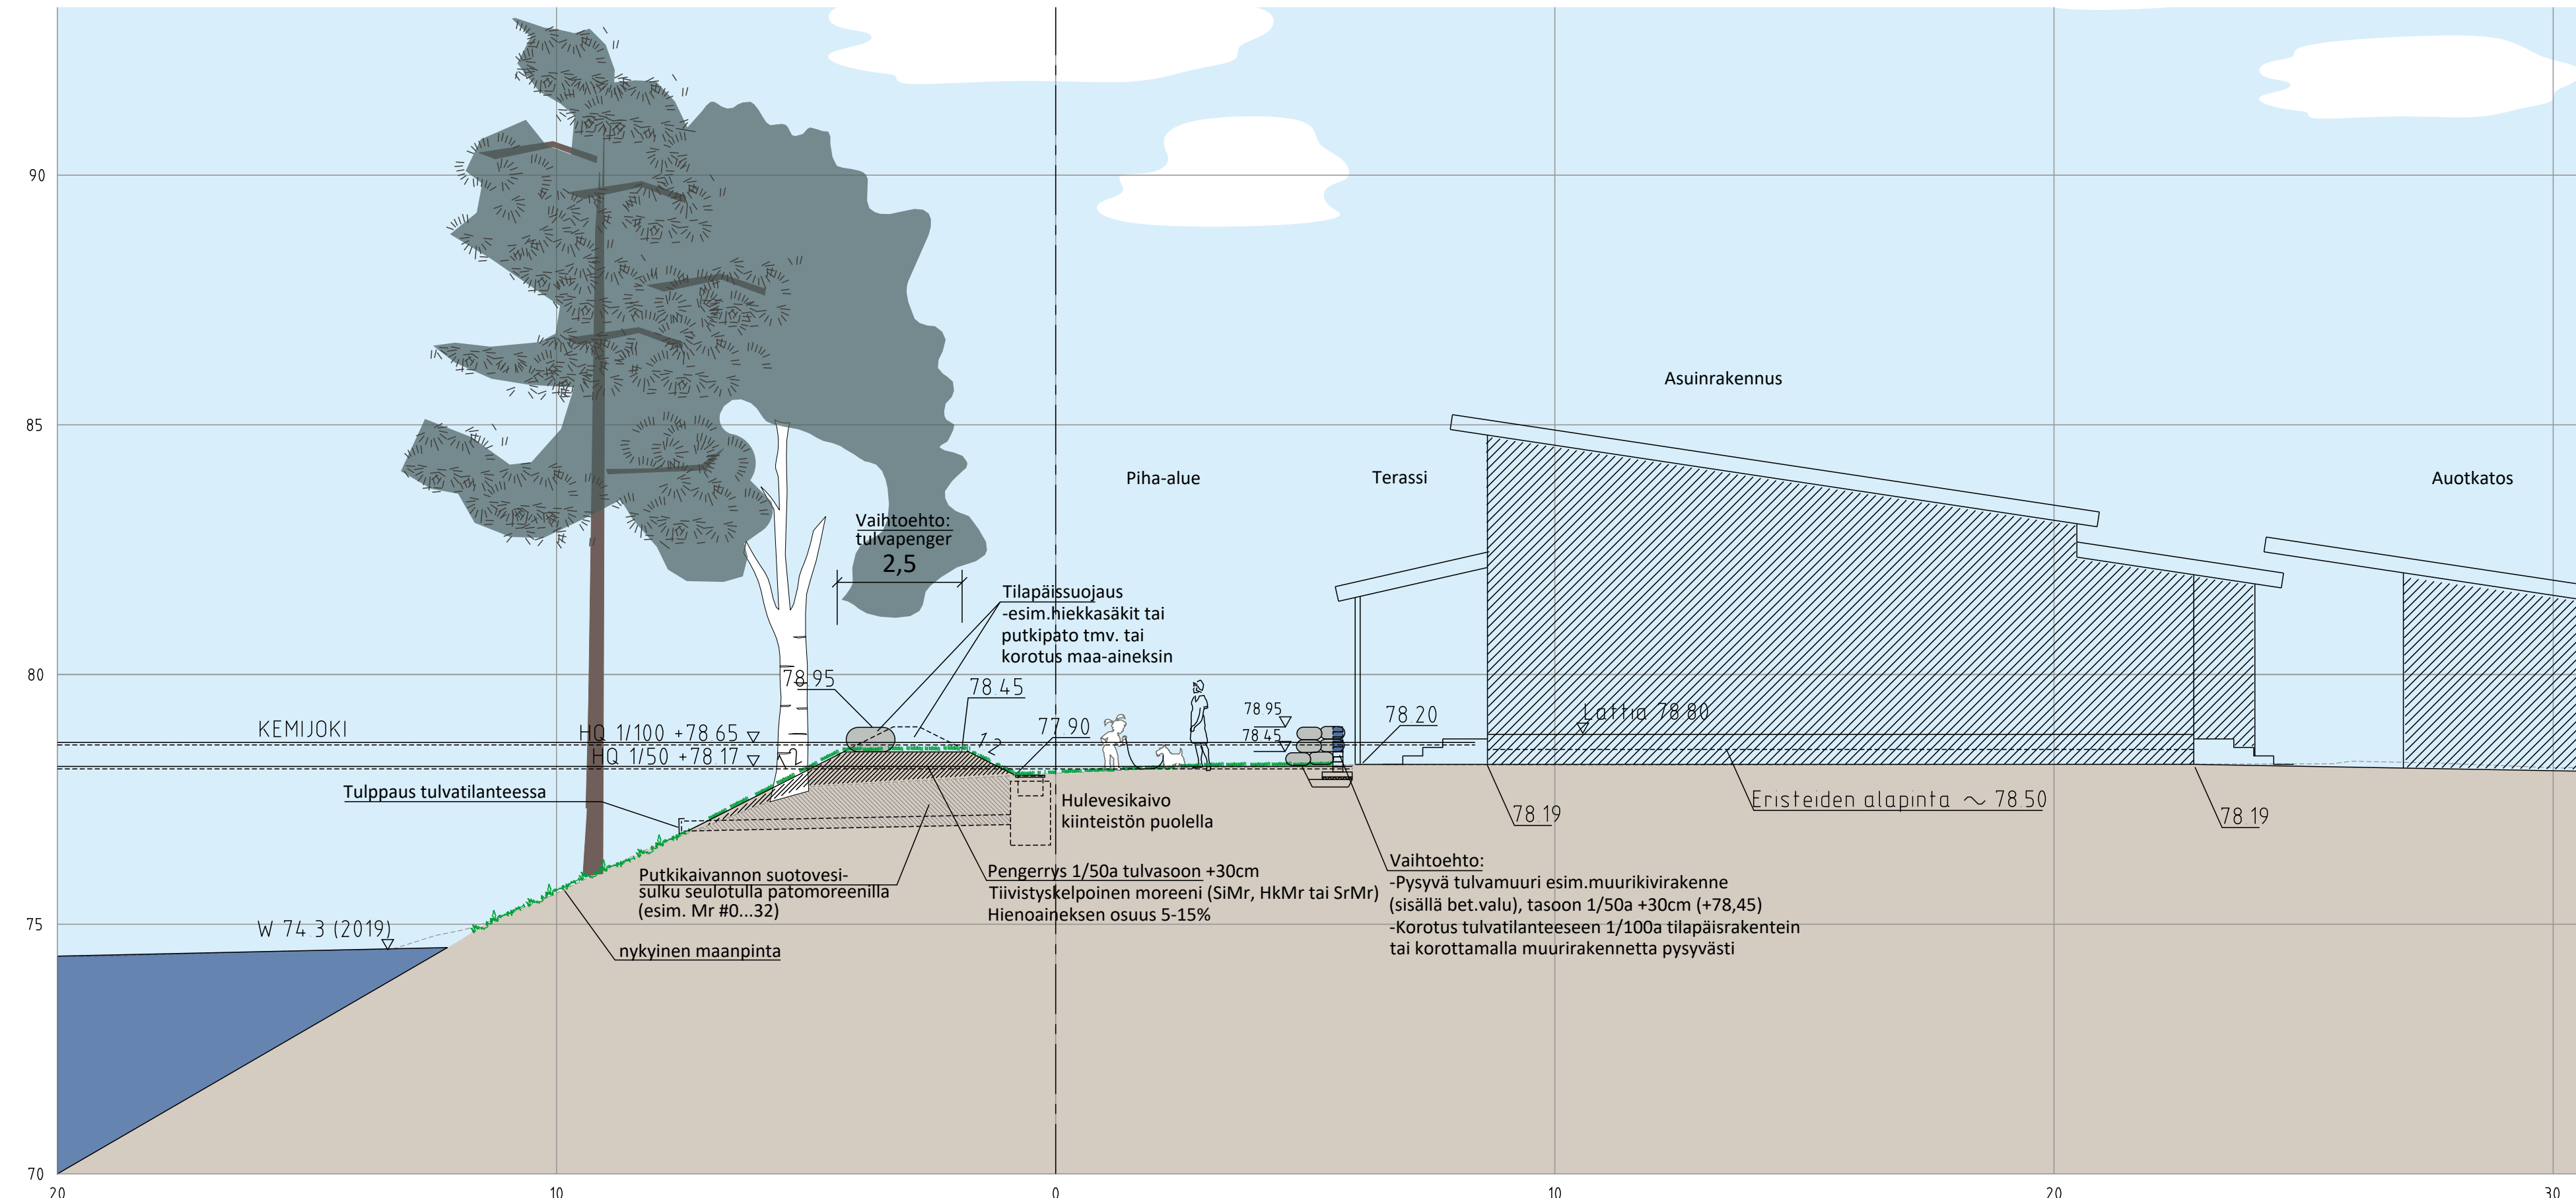

Leikkaus Kulpinranta PL746 / Sahatie 5
1:100

